
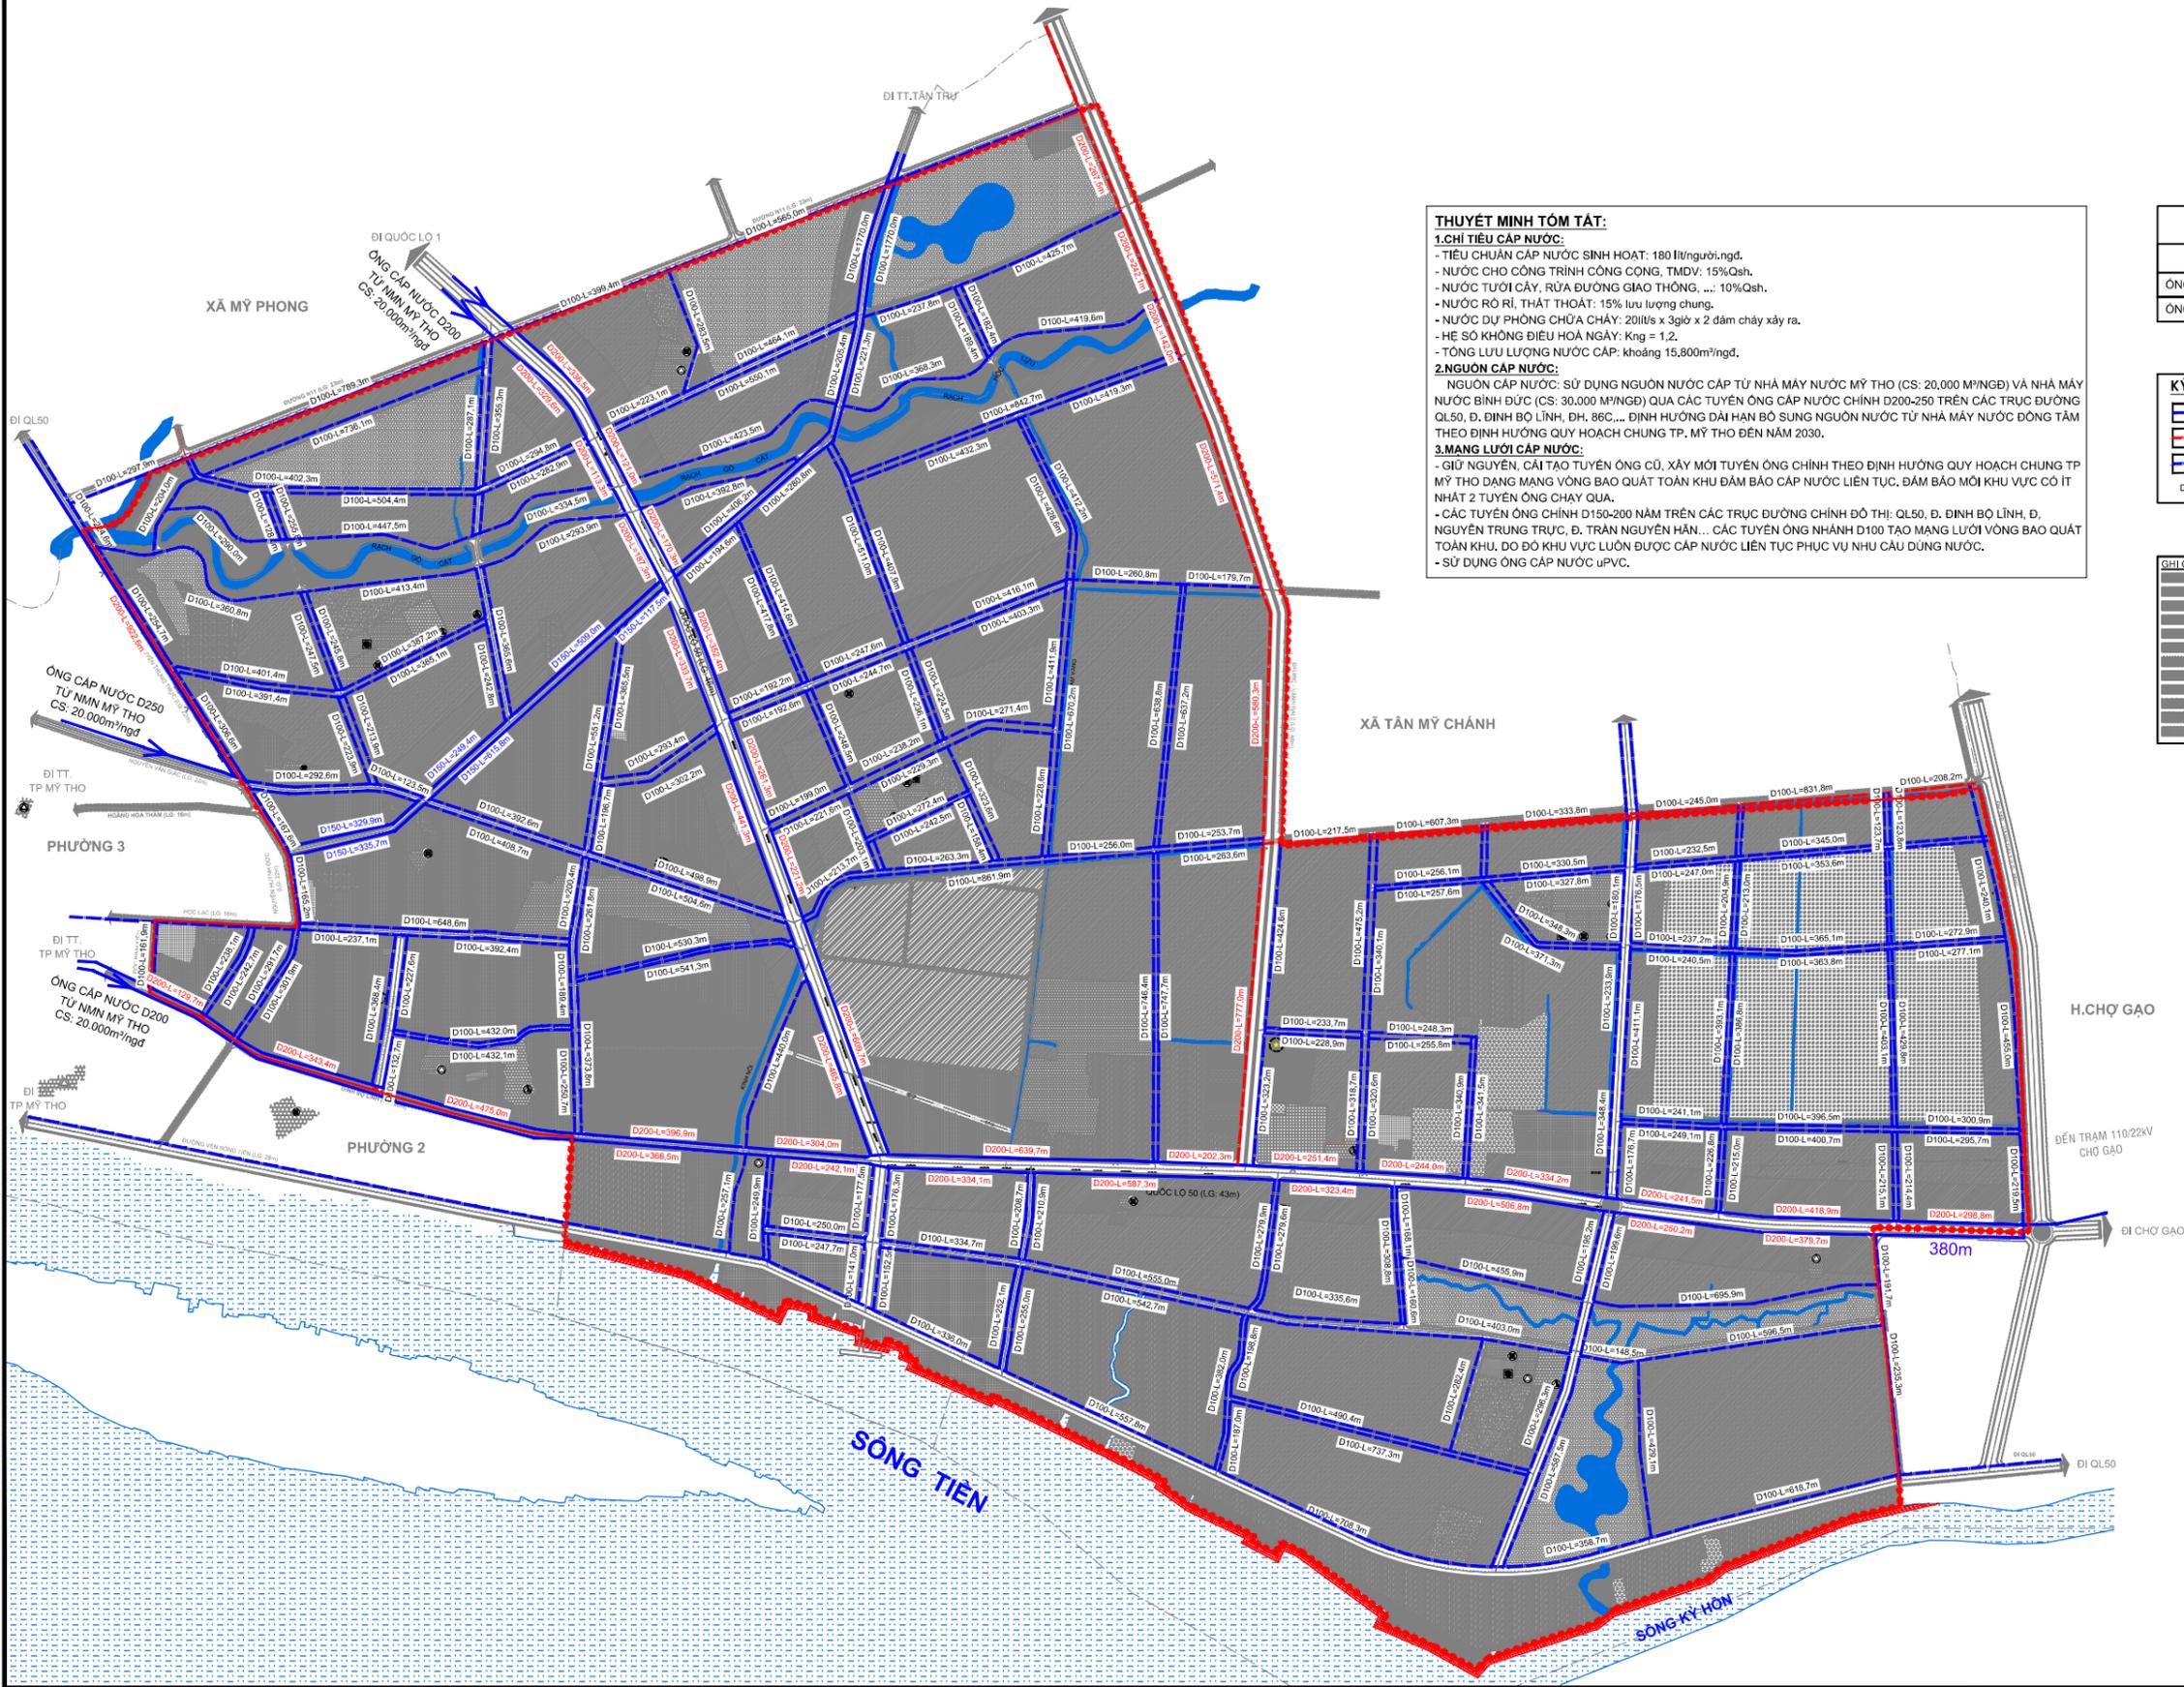


THÀNH PHỐ MỸ THO - TỈNH TIỀN GIANG

ĐỒ ÁN QUY HOẠCH PHÂN KHU TỶ LỆ 1/2000 KHU ĐÔ THỊ CÔNG NGHIỆP - THƯƠNG MẠI - DỊCH VỤ PHÍA ĐÔNG THÀNH PHỐ MỸ THO

BẢN ĐỒ QUY HOẠCH HỆ THỐNG CẤP NƯỚC

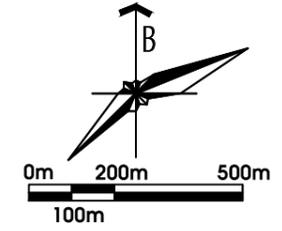

THUYẾT MINH TÓM TẮT:

1. CHỈ TIÊU CẤP NƯỚC:

- TIÊU CHUẨN CẤP NƯỚC SINH HOẠT: 180 lít/người.ngđ.
- NƯỚC CHO CÔNG TRÌNH CÔNG CỘNG, TMDV: 15% Qsh.
- NƯỚC TƯỚI CÂY, RỬA ĐƯỜNG GIAO THÔNG, ...: 10% Qsh.
- NƯỚC RỬA RỈ, THẮT THOÁT: 15% lưu lượng chung.
- NƯỚC DỰ PHÒNG CHỮA CHÁY: 20lit/s x 3giờ x 2 đám cháy xảy ra.
- HỆ SỐ KHÔNG ĐIỀU HOÀ NGÀY: Kng = 1,2.
- TỔNG LƯU LƯỢNG NƯỚC CẤP: khoảng 15.800m³/ngđ.

2. NGUỒN CẤP NƯỚC:

NGUỒN CẤP NƯỚC: SỬ DỤNG NGUỒN NƯỚC CẤP TỪ NHÀ MÁY NƯỚC MỸ THO (CS: 20.000 M³/NGĐ) VÀ NHÀ MÁY NƯỚC BÌNH DỨC (CS: 30.000 M³/NGĐ) QUA CÁC TUYẾN ỒNG CẤP NƯỚC CHÍNH D200-250 TRÊN CÁC TRỤC ĐƯỜNG QL50, Đ. ĐINH BỘ LÍNH, ĐH. 86C, ... ĐỊNH HƯỚNG DÀI HẠN BỔ SUNG NGUỒN NƯỚC TỪ NHÀ MÁY NƯỚC ĐÔNG TÂM THEO ĐỊNH HƯỚNG QUY HOẠCH CHUNG TP. MỸ THO ĐẾN NĂM 2030.

3. MẠNG LƯỚI CẤP NƯỚC:

- GIỮ NGUYÊN, CẢI TẠO TUYẾN ỒNG CỤ, XÂY MỚI TUYẾN ỒNG CHÍNH THEO ĐỊNH HƯỚNG QUY HOẠCH CHUNG TP MỸ THO ĐANG MẠNG VÙNG BAO QUÁT TOÀN KHU ĐẢM BẢO CẤP NƯỚC LIÊN TỤC, ĐẢM BẢO MỖI KHU VỰC CÓ ÍT NHẤT 2 TUYẾN ỒNG CHAY QUÁ.
- CÁC TUYẾN ỒNG CHÍNH D150-200 NẪM TRÊN CÁC TRỤC ĐƯỜNG CHÍNH ĐÔ THỊ: QL50, Đ. ĐINH BỘ LÍNH, Đ. NGUYỄN TRUNG TRỰC, Đ. TRẦN NGUYỄN HẪN... CÁC TUYẾN ỒNG NHÁNH D100 TẠO MẠNG LƯỚI VÙNG BAO QUÁT TOÀN KHU. ĐỒ ĐỒ KHU VỰC LUÔN ĐƯỢC CẤP NƯỚC LIÊN TỤC PHỤC VỤ NHƯ CẤP ĐUNG NƯỚC.
- SỬ DỤNG ỒNG CẤP NƯỚC uPVC.

BẢNG TỔNG HỢP KHỐI LƯỢNG

HẠNG MỤC	ĐVT	KHỐI LƯỢNG
ỒNG CẤP NƯỚC uPVC Ø200	m	2.630
ỒNG CẤP NƯỚC uPVC Ø100	m	83.190

KÝ HIỆU:

- ỒNG CẤP NƯỚC HIỆN HỮU
- ỒNG CẤP NƯỚC THEO QUY HOẠCH CHUNG
- ỒNG CẤP NƯỚC XÂY DỰNG MỚI
- ĐƯỜNG KÍNH (mm) - CHIỀU DÀI ỒNG (m)

GHI CHÚ:

	ĐẤT TỎT BÓ TH		BIÊN GIỚI KHU
	ĐẤT HẠNH CHINH, CQ QUAN		ĐẤT CÂY XANH CÁCH LY
	ĐẤT CTEC		ĐẤT CÔNG NGHIỆP
	ĐẤT GẠC ĐỤC ĐƠN VỊ		ĐẤT AN NINH QUỐC PHÒNG
	ĐẤT THƯƠNG TẾ ĐƠN VỊ		ĐẤT HỒN HỒI
	ĐẤT GẠC ĐỤC ĐỒ TH		ĐẤT ĐỀN BÀ
	ĐẤT Ô HỒN HỘP		HÀNH LANG BẢO VỆ SÔNG
	ĐẤT Ô HỒN HỒI CHỖ TRẠNG		BÁT TON (GẠO - TÍN NGƯỠNG)
	BÔNG HỒN		TRUNG TÂM HẠNH CHINH (CHINH) TR
	ĐẤT Ô HỒN HỒI KHU		TRUNG TÂM HẠNH CHINH XÃ, PHƯỜNG
	ĐẤT Ô HỒN HỒI KHU		TRƯỜNG BÀM HỒN
	ĐẤT Ô HỒN HỒI KHU		TRƯỜNG CẤP 1
	ĐẤT Ô HỒN HỒI KHU		TRƯỜNG CẤP 2
	ĐẤT Ô HỒN HỒI KHU		TRƯỜNG CẤP 3
	ĐẤT Ô HỒN HỒI KHU		TRƯỜNG Y TẾ
	ĐẤT Ô HỒN HỒI KHU		TRƯỜNG TÔN GIÁO

CƠ QUAN PHÉ DUYỆT: ỦY BAN NHÂN DÂN TỈNH TIỀN GIANG

KÈM THEO QUYẾT ĐỊNH SỐ:/QĐ-UBND NGÀY: ... THÁNG ... NĂM

CƠ QUAN THAM ĐỊNH: SỞ XÂY DỰNG TỈNH TIỀN GIANG

KÈM THEO CÔNG VĂN SỐ: NGÀY: ... THÁNG ... NĂM

CƠ QUAN TO CHỨC LẬP QUY HOẠCH: ỦY BAN NHÂN DÂN TP. MỸ THO

KÈM THEO TỜ TRÌNH SỐ: NGÀY: ... THÁNG ... NĂM

ĐỒ ÁN QUY HOẠCH PHÂN KHU TỶ LỆ 1/2000

CÔNG TRÌNH: KHU ĐÔ THỊ CÔNG NGHIỆP - THƯƠNG MẠI - DỊCH VỤ PHÍA ĐÔNG THÀNH PHỐ MỸ THO - TỈNH TIỀN GIANG

ĐỊA ĐIỂM: THÀNH PHỐ MỸ THO - TỈNH TIỀN GIANG

TÊN BẢN VẼ:

BẢN ĐỒ QUY HOẠCH HỆ THỐNG CẤP NƯỚC

BẢN VẼ: OHHT03	GHÉP:	TỶ LỆ: 1/2000	NGÀY:
HỌA VÀ THIẾT KẾ:	KS. LÊ HOÀNG THANH TRẦN		
	KS. NGUYỄN BIÊN THANH THỦY		
CHỦ TRÌ:	THS, KS. NGUYỄN THỊ NGA		
CHỦ NHIỆM:	THS, KTS. ĐOÀN NGỌC HIỆP		
TRƯỞNG PHÒNG:	THS, KTS. ĐOÀN NGỌC HIỆP		
QL. KỸ THUẬT:	KS. PHẠM NGỌC TRUNG		

P. TỔNG GIÁM ĐỐC:

KS.VO THANH BIÊN

CTY CP TƯ VẤN KIẾN TRÚC VÀ XÂY DỰNG TP.HCM - ACCOCo

XI NGHIỆP THIẾT KẾ QUY HOẠCH - XÂY DỰNG

ĐỊA CHỈ: 88 TRẦN QUANG KHÁNH Q1 - TP.HCM TEL: FAX: 028.38484380

QUY HOẠCH 03 01