
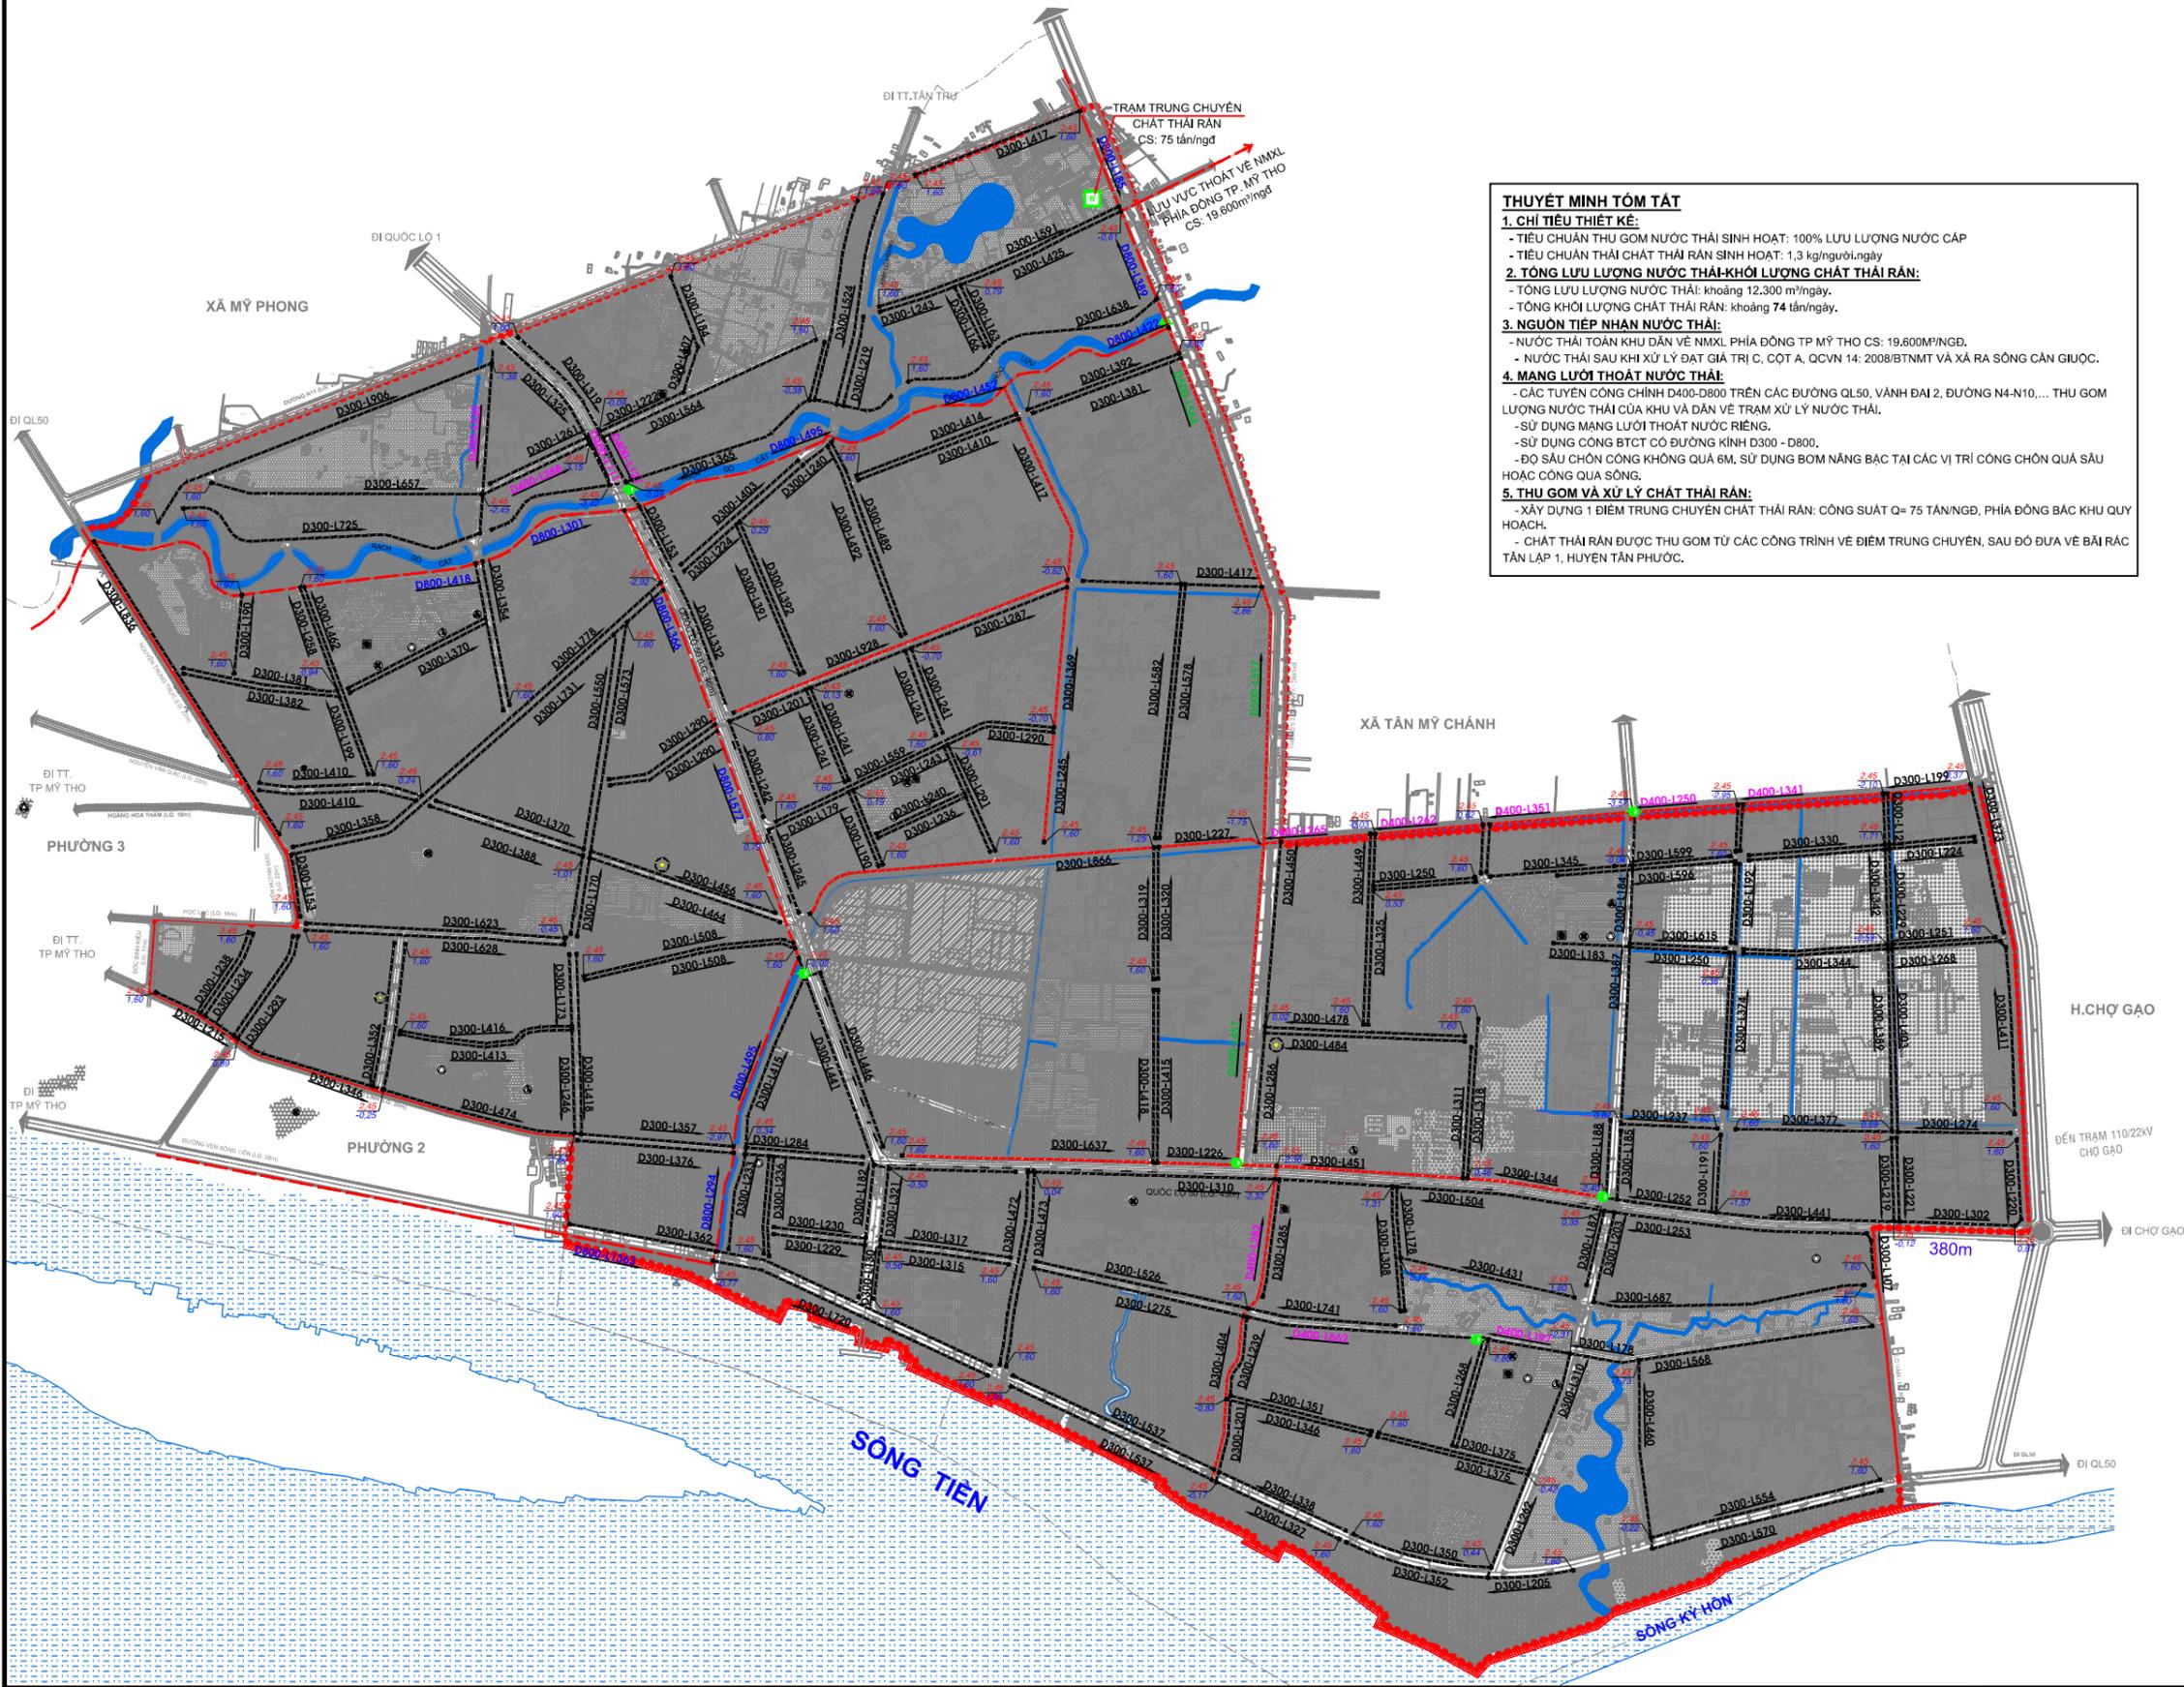


THÀNH PHỐ MỸ THO - TỈNH TIỀN GIANG

ĐỒ ÁN QUY HOẠCH PHÂN KHU TỶ LỆ 1/2000 KHU ĐÔ THỊ CÔNG NGHIỆP - THƯƠNG MẠI - DỊCH VỤ PHÍA ĐÔNG THÀNH PHỐ MỸ THO

BẢN ĐỒ QUY HOẠCH HỆ THỐNG THOÁT NƯỚC THẢI VÀ XỬ LÝ CHẤT THẢI RẮN

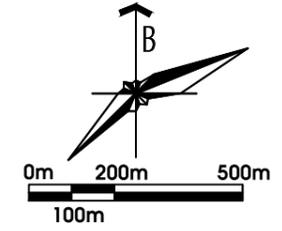

THUYẾT MINH TÓM TẮT

1. CHỈ TIÊU THIẾT KẾ:
 - TIÊU CHUẨN THU GOM NƯỚC THẢI SINH HOẠT: 100% LƯU LƯỢNG NƯỚC CẤP
 - TIÊU CHUẨN THẢI CHẤT THẢI RẮN SINH HOẠT: 1,3 kg/người.ngày

2. TỔNG LƯU LƯỢNG NƯỚC THẢI-KHỐI LƯỢNG CHẤT THẢI RẮN:
 - TỔNG LƯU LƯỢNG NƯỚC THẢI: khoảng 12.300 m³/ngày.
 - TỔNG KHỐI LƯỢNG CHẤT THẢI RẮN: khoảng 74 tấn/ngày.

3. NGUỒN TIẾP NHẬN NƯỚC THẢI:
 - NƯỚC THẢI TOÀN KHU DẪN VỀ NMXL PHÍA ĐÔNG TP MỸ THO CS: 19.600m³/NGĐ.
 - NƯỚC THẢI SAU KHI XỬ LÝ ĐẠT GIÁ TRỊ C, CỘT A, QCVN 14: 2008/BTNMT VÀ XẢ RA SÔNG CẦN GIUỘC.

4. MẠNG LƯỚI THOÁT NƯỚC THẢI:
 - CÁC TUYẾN CÔNG CHÍNH D400-D800 TRÊN CÁC ĐƯỜNG QL50, VÀNH ĐAI 2, ĐƯỜNG N4-N10,... THU GOM LƯỢNG NƯỚC THẢI CỦA KHU VÀ DẪN VỀ TRẠM XỬ LÝ NƯỚC THẢI.
 - SỬ DỤNG MẠNG LƯỚI THOÁT NƯỚC RIÊNG.
 - SỬ DỤNG CÔNG BTCT CÓ ĐƯỜNG KÍNH D300 - D800.
 - ĐỘ SÂU CHƠN CÔNG KHÔNG QUẢ 6M, SỬ DỤNG BƠM NẶNG BẠC TẠI CÁC VỊ TRÍ CÔNG CHƠN QUẢ SÂU HOẶC CÔNG QUẢ SÔNG.

5. THU GOM VÀ XỬ LÝ CHẤT THẢI RẮN:
 - XÂY DỰNG 1 ĐIỂM TRUNG CHUYỂN CHẤT THẢI RẮN: CÔNG SUẤT Q= 75 TẤN/NGĐ, PHÍA ĐÔNG BẮC KHU QUY HOẠCH.
 - CHẤT THẢI RẮN ĐƯỢC THU GOM TỪ CÁC CÔNG TRÌNH VỀ ĐIỂM TRUNG CHUYỂN, SAU ĐÓNG ĐUA VỀ BÃI RÁC TÂN LẬP 1, HUYNH TÂN PHƯỚC.

KÝ HIỆU:

- CỐNG BAO THOÁT NƯỚC THẢI
- CỐNG THOÁT NƯỚC THẢI
- HƯỚNG NƯỚC CHẢY
- ĐƯỜNG KÍNH - CHIỀU DÀI
- TRẠM BƠM
- TRẠM TRUNG CHUYỂN CHẤT THẢI RẮN
- CAO ĐỘ THIẾT KẾ
- CAO ĐỘ ĐÁY CỐNG

BẢNG TỔNG HỢP KHỐI LƯỢNG

HẠNG MỤC	ĐVT	KHỐI LƯỢNG
CỐNG BTCT Ø800	m	6.835
CỐNG BTCT Ø500	m	2.070
CỐNG BTCT Ø400	m	3.472
CỐNG BTCT Ø300	m	83.300
TRẠM TRUNG CHUYỂN RÁC	tấn/ngđ	75
TRẠM BƠM NƯỚC THẢI	cái	07

GIẢI THÍCH

Đường kính ống	Đường kính cống	Đường kính cống	Đường kính cống
Đường kính cống	Đường kính cống	Đường kính cống	Đường kính cống
Đường kính cống	Đường kính cống	Đường kính cống	Đường kính cống
Đường kính cống	Đường kính cống	Đường kính cống	Đường kính cống

CƠ QUAN PHÉ DUYỆT: ỦY BAN NHÂN DÂN TỈNH TIỀN GIANG

KÈM THEO QUYẾT ĐỊNH SỐ:/QĐ-UBND NGÀY: ... THÁNG ... NĂM
 CƠ QUAN THAM ĐỊNH: SỞ XÂY DỰNG TỈNH TIỀN GIANG

KÈM THEO CÔNG VĂN SỐ: NGÀY: ... THÁNG ... NĂM
 CƠ QUAN TỐ CHỨC LẬP QUY HOẠCH: ỦY BAN NHÂN DÂN TP. MỸ THO

KÈM THEO TỜ TRÌNH SỐ: NGÀY: ... THÁNG ... NĂM
 CHỦ ĐẦU TƯ: ỦY BAN NHÂN DÂN THÀNH PHỐ MỸ THO
 ĐẠI DIỆN CHỦ ĐẦU TƯ: PHÒNG QUẢN LÝ ĐÔ THỊ TP. MỸ THO

KÈM THEO TỜ TRÌNH SỐ: NGÀY: ... THÁNG ... NĂM
 ĐỒ ÁN QUY HOẠCH PHÂN KHU TỶ LỆ 1/2000
CÔNG TRÌNH: KHU ĐÔ THỊ CÔNG NGHIỆP - THƯƠNG MẠI - DỊCH VỤ PHÍA ĐÔNG THÀNH PHỐ MỸ THO - TỈNH TIỀN GIANG
 ĐỊA ĐIỂM: THÀNH PHỐ MỸ THO - TỈNH TIỀN GIANG
TÊN BẢN VẼ:
BẢN ĐỒ QUY HOẠCH HỆ THỐNG THOÁT NƯỚC THẢI VÀ XỬ LÝ CHẤT THẢI RẮN

BẢN VẼ: OHHT04	GHÉP:	TỶ LỆ: 1/2000	NGÀY:
HỌA VÀ THIẾT KẾ	KS. LÊ HOÀNG THANH TRẦN		
	KS. NGUYỄN BIÊN THANH THÚY		
CHỦ TRÌ	THS,KS. NGUYỄN THỊ NGA		
CHỦ NHIỆM	THS,KS. ĐOÀN NGỌC HIỆP		
TRƯỞNG PHÒNG	THS,KS. ĐOÀN NGỌC HIỆP		
QL. KỸ THUẬT	KS. PHẠM NGỌC TRUNG		
P. TỔNG GIÁM ĐỐC:			
	KS.VO THANH BIÊN		

ACC CÔNG TY CỔ PHẦN TƯ VẤN KỸ THUẬT VÀ XÂY DỰNG TP.HCM - ACC06
XI NGHIỆP THIẾT KẾ QUY HOẠCH - XÂY DỰNG
 ĐIA CHỈ: 88 TRẦN QUANG KHÁI - Q1 - TP.HCM TEL: FAX: 028.38484380