THÊNH PHỐ MỸ THO - TỈNH TIỀN GIANG

ĐỒ ÁN QUY HOẠCH PHÂN KHU TỶ LỆ 1/2000 KHU ĐÔ THỊ CÔNG NGHIỆP - THƯƠNG MẠI - DỊCH VỤ PHÍA ĐÔNG, THÊNH PHỐ MỸ THO

THIẾT KẾ ĐÔ THỊ - 03

TỔ CHỨC KHÔNG GIAN KIẾN TRÚC CẢNH QUAN CÁC TUYẾN ĐƯỜNG SỬ DỤNG

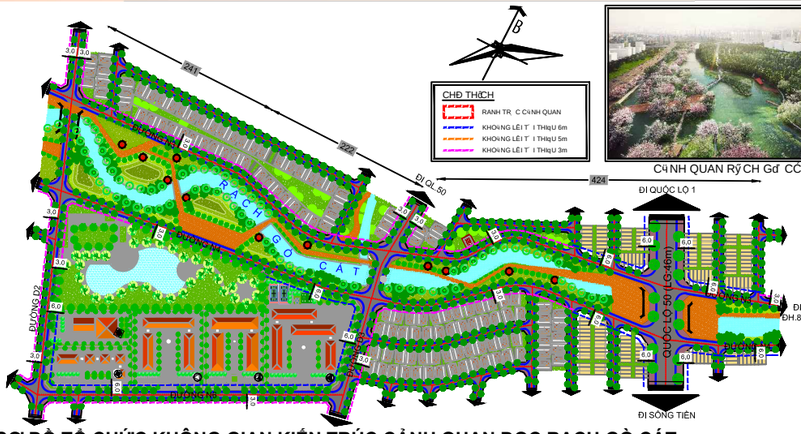

SƠ ĐỒ TỔ CHỨC KHÔNG GIAN KIẾN TRÚC CẢNH QUAN DỌC RẠCH GÒ CÁT

CẢNH QUAN RẠCH GÒ CÁT

CẢNH QUAN ĐƯỜNG DẠO VEN RẠCH GÒ CÁT

- TỔ CHỨC CẢNH QUAN TRỤC DỌC RẠCH GÒ CÁT HÊI HƠA VỚI CẢNH QUAN THÔNG THOÁNG, MÁNG XANH CÁCH LY 5m TÔNH TỪ MẾP RẠCH PHÁN CƠN LỰI TỔ CHỨC KHÔNG GIAN SINH HOẠT VÊ THÔ GIỆN CHO CÔ DÂN.
- TỔ CHỨC 2 TUYẾN GIAO THÔNG DỌC RẠCH TẠO CẢNH QUAN, BẢO VỆ MÔI TRƯỜNG ĐƯỜNG THỦY PHÂN CÁCH KHU DÂN CƯ VÊ BỜ RẠCH TRÁNH SẠT LỞ.
- KHU NHÀ Ở, XDM ĐÔ THỊ KẾT ĐƯỜNG BỘ, HÀNH THỨC KIỂN TRÚC HÌNH ĐỘI, TẦNG CAO TỪ 1-4 TẦNG, KHOẢNG LÙI 0-3m.
- NÊN KẾT KHÔNG GIAN XANH VỚI CÁC CÔNG TRÌNH CÔNG CỘNG ĐƯỜNG HÀNH THỨC HÌNH ĐỘI TẦNG CAO 1-4 TẦNG, KHOẢNG LÙI 0-3m, TẠO QUẢN THỊ CẢNH QUAN CÂY GIÓ TRỒNG.

TỔ CHỨC KHÔNG GIAN KIẾN TRÚC CẢNH QUAN DỌC CÁC TRỤC CHÍNH ĐÔ THỊ

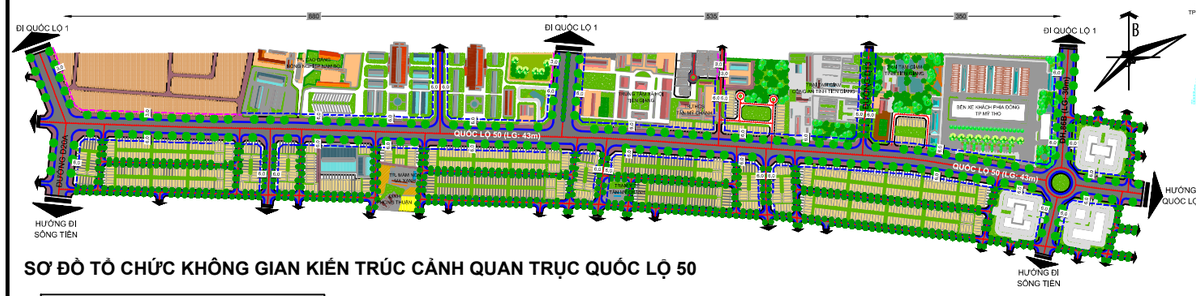

SƠ ĐỒ TỔ CHỨC KHÔNG GIAN KIẾN TRÚC CẢNH QUAN TRỤC QUỐC LỘ 50

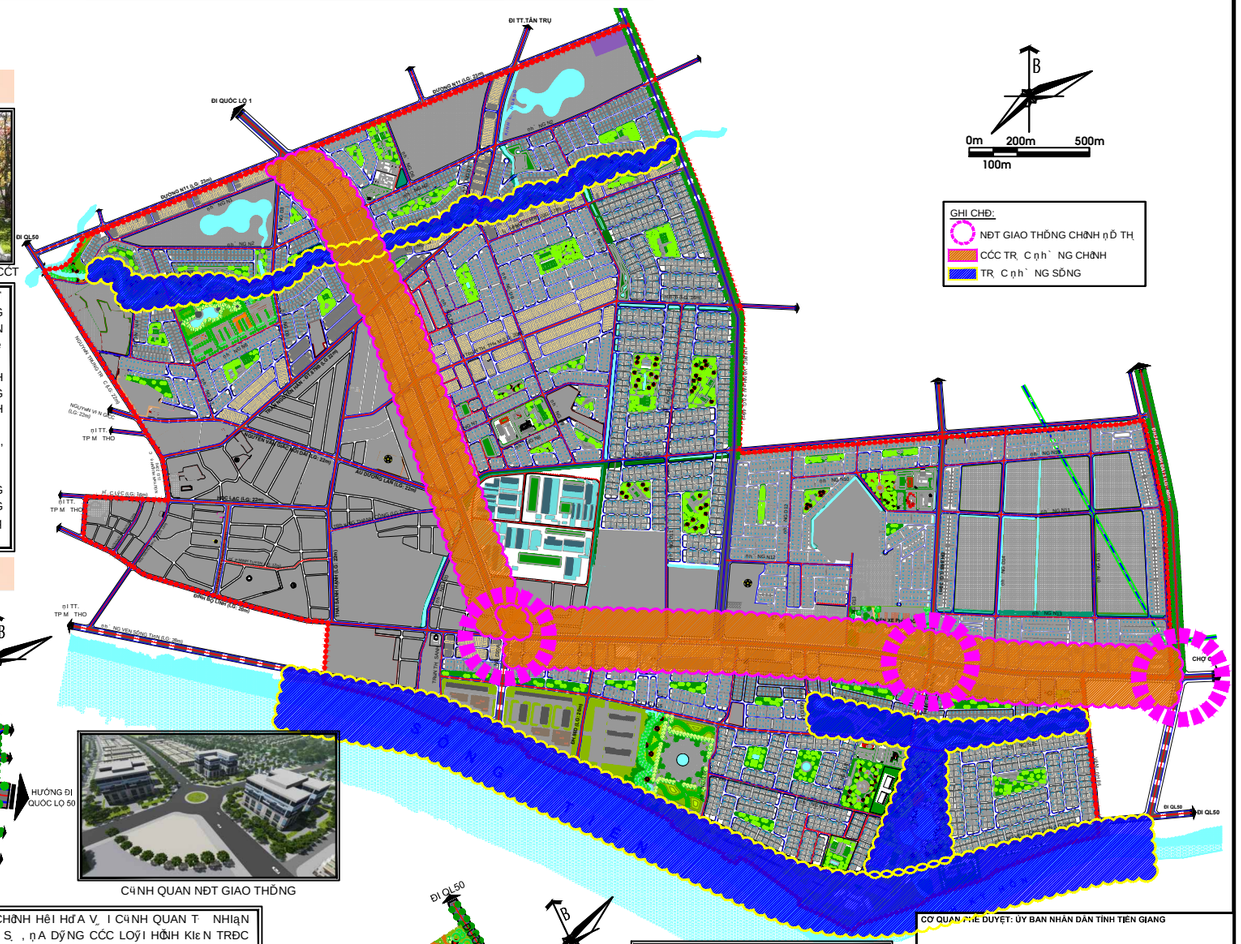

CẢNH QUAN NỐT GIAO THÔNG

TRỤC CẢNH QUAN VỀ NGÀY MỸ I - DỌC VỀ VEN SÔNG TIỀN

- TỔ CHỨC CẢNH QUAN TRỤC CHÍNH HÊI HƠA VỚI CẢNH QUAN THÔNG THOÁNG VÊ MÔI TRƯỜNG VÀ NÊN CÂY XANH CÁCH LỰI HÀNH KIẾN TRÚC CƠN SỰ NGÀNG CHO TRỤC TRUNG TÂM ĐÔ THỊ.
- HÀNH THỨC KIẾN TRÚC MỚI ĐƯỜNG GỐC ĐƯỜNG, TẠO BIỂN, TẠO SỰ GẦN KẾT VÊ DỌC CHUYỂN CHỞ MỘT ĐÊNH CHO CÔNG TRÌNH ĐƯỜNG NGÀM NHÀ.
- ĐƯỜNG VỀ TRỤC VEN SÔNG TIỀN CHỦU CAO CÔNG TRÌNH 3-6 TẦNG, TỔ CHỨC KHÔNG GIAN KHÁCH SỰN, TMDV KẾT HỢP CÂY XANH, MẶT NƯỚC.
- ĐƯỜNG VỀ TRỤC QUỐC LỘ 50 CHỦU CAO CÔNG TRÌNH TỪ 4-20 TẦNG, HÀNH THỨC KIẾN TRÚC HÌNH ĐỘI, ĐỐNG BỘ MÀU QUẢN ĐÔ THỊ.
- KHOẢNG LÙI LỚN ĐÊNH CHO KHÔNG GIAN MỞ, KẾT HỢI CÁC KHÔNG GIAN XANH VỚI KIẾN TRÚC HÌNH ĐỘI.

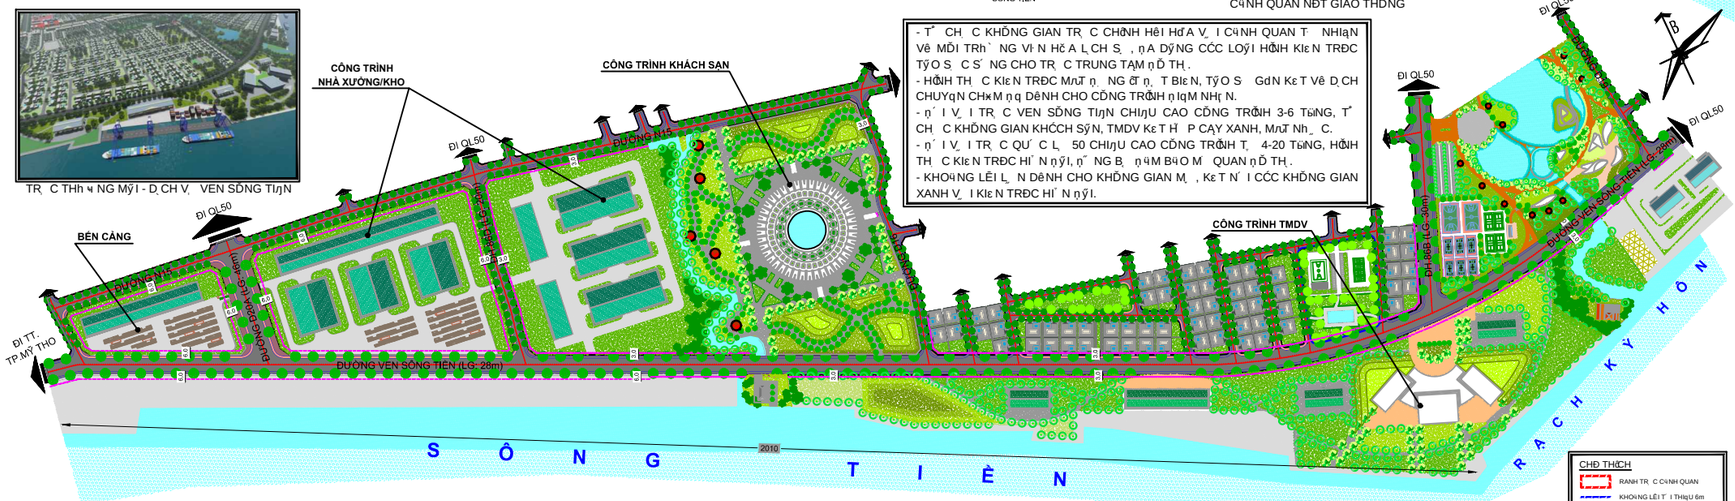

SƠ ĐỒ TỔ CHỨC KHÔNG GIAN KIẾN TRÚC CẢNH QUAN KHU THƯƠNG MẠI - DỊCH VỤ DỌC SÔNG TIỀN

CHÚ THÍCH
RANH TRỤC CẢNH QUAN
KHOẢNG LÙI TỐI THIỂU 6m
KHOẢNG LÙI TỐI THIỂU 5m
KHOẢNG LÙI TỐI THIỂU 3m

KHÁCH SẠN VEN SÔNG TIỀN

TRUNG TÂM THƯƠNG MẠI SÔNG TIỀN

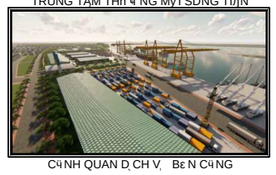

CẢNH QUAN DỌC VỀ BẾN CẢNG

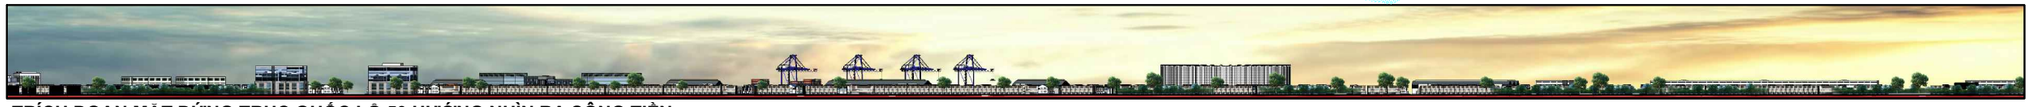

TRÍCH ĐOẠN MẶT ĐỨNG TRỤC QUỐC LỘ 50 HƯỚNG NHÌN RA SÔNG TIỀN

CƠ QUAN PHÊ DUYỆT: ỦY BAN NHÂN DÂN TỈNH TIỀN GIANG

KÈM THEO QUYẾT ĐỊNH SỐ: ...../QĐ-UBND NGÀY ..... THÁNG ..... NĂM

CƠ QUAN THẨM ĐỊNH: SỞ XÂY DỰNG TỈNH TIỀN GIANG

KÈM THEO CÔNG VĂN SỐ: ..... NGÀY..... THÁNG ..... NĂM

CƠ QUAN TỔ CHỨC LẬP: ỦY BAN NHÂN DÂN THÀNH PHỐ MỸ THO

KÈM THEO CÔNG VĂN SỐ: ..... NGÀY ..... THÁNG..... NĂM

CHỦ ĐẦU TƯ: ỦY BAN NHÂN DÂN THÀNH PHỐ MỸ THO

ĐẠI DIỆN CHỦ ĐẦU TƯ: PHÒNG QUẢN LÝ ĐÔ THỊ TP MỸ THO

KÈM THEO TỜ TRÌNH SỐ: ..... NGÀY ..... THÁNG..... NĂM

CÔNG TRÌNH: ĐỒ ÁN QUY HOẠCH PHÂN KHU TỶ LỆ 1/2000
KHU ĐÔ THỊ CÔNG NGHIỆP - THƯƠNG MẠI - DỊCH VỤ PHÍA ĐÔNG THÀNH PHỐ MỸ THO

TÊN BẢN VẼ: THIẾT KẾ ĐÔ THỊ - 03

BẢN VẼ: QH05-01	GHÉP:	TỶ LỆ: 1/2000	NGÀY:
HỌA VÀ THIẾT KẾ	KTS. HUỲNH LÊ HẢI MY		
	KTS. PHẠM ĐỨC LỘC		
CHỦ TRÌ	THS.KTS. ĐOÀN NGỌC HIỆP		
CHỦ NHIỆM	THS.KTS. ĐOÀN NGỌC HIỆP		
P.TRƯỞNG PHÒNG	THS.KTS. VÕ NGỌC HỒNG PHƯỚC		
QL. KỸ THUẬT	THS.KTS. VÕ NGỌC HỒNG PHƯỚC		

P. TỔNG GIÁM ĐỐC:

KS.VÕ THÀNH BIÊN

CTY CP TƯ VẤN KIẾN TRÚC VÀ XÂY DỰNG TP.HCM - ACCO
XÍ NGHIỆP THIẾT KẾ QUY HOẠCH - XÂY DỰNG
ĐỊA CHỈ: 98 TRẦN QUANG KHẢI- Q1 - TP.HCM TEL-FAX: 028.38484380

TÊN CÔNG TRÌNH	QUY HOẠCH PHÂN KHU TỶ LỆ 1/2000 KHU ĐÔ THỊ CÔNG NGHIỆP - THƯƠNG MẠI - DỊCH VỤ PHÍA ĐÔNG THÀNH PHỐ MỸ THO	QH05	01
TÊN BẢN VẼ:	THIẾT KẾ ĐÔ THỊ - 03		