THÀNH PHỐ MỸ THO - TỈNH TIỀN GIANG

ĐỒ ÁN QUY HOẠCH PHÂN KHU TỶ LỆ 1/2000 KHU ĐÔ THỊ CÔNG NGHIỆP - THƯƠNG MẠI - DỊCH VỤ PHÍA ĐÔNG THÀNH PHỐ MỸ THO

BẢN ĐỒ QUY HOẠCH CAO ĐỘ NỀN VÀ HỆ THỐNG THOÁT NƯỚC MẶT

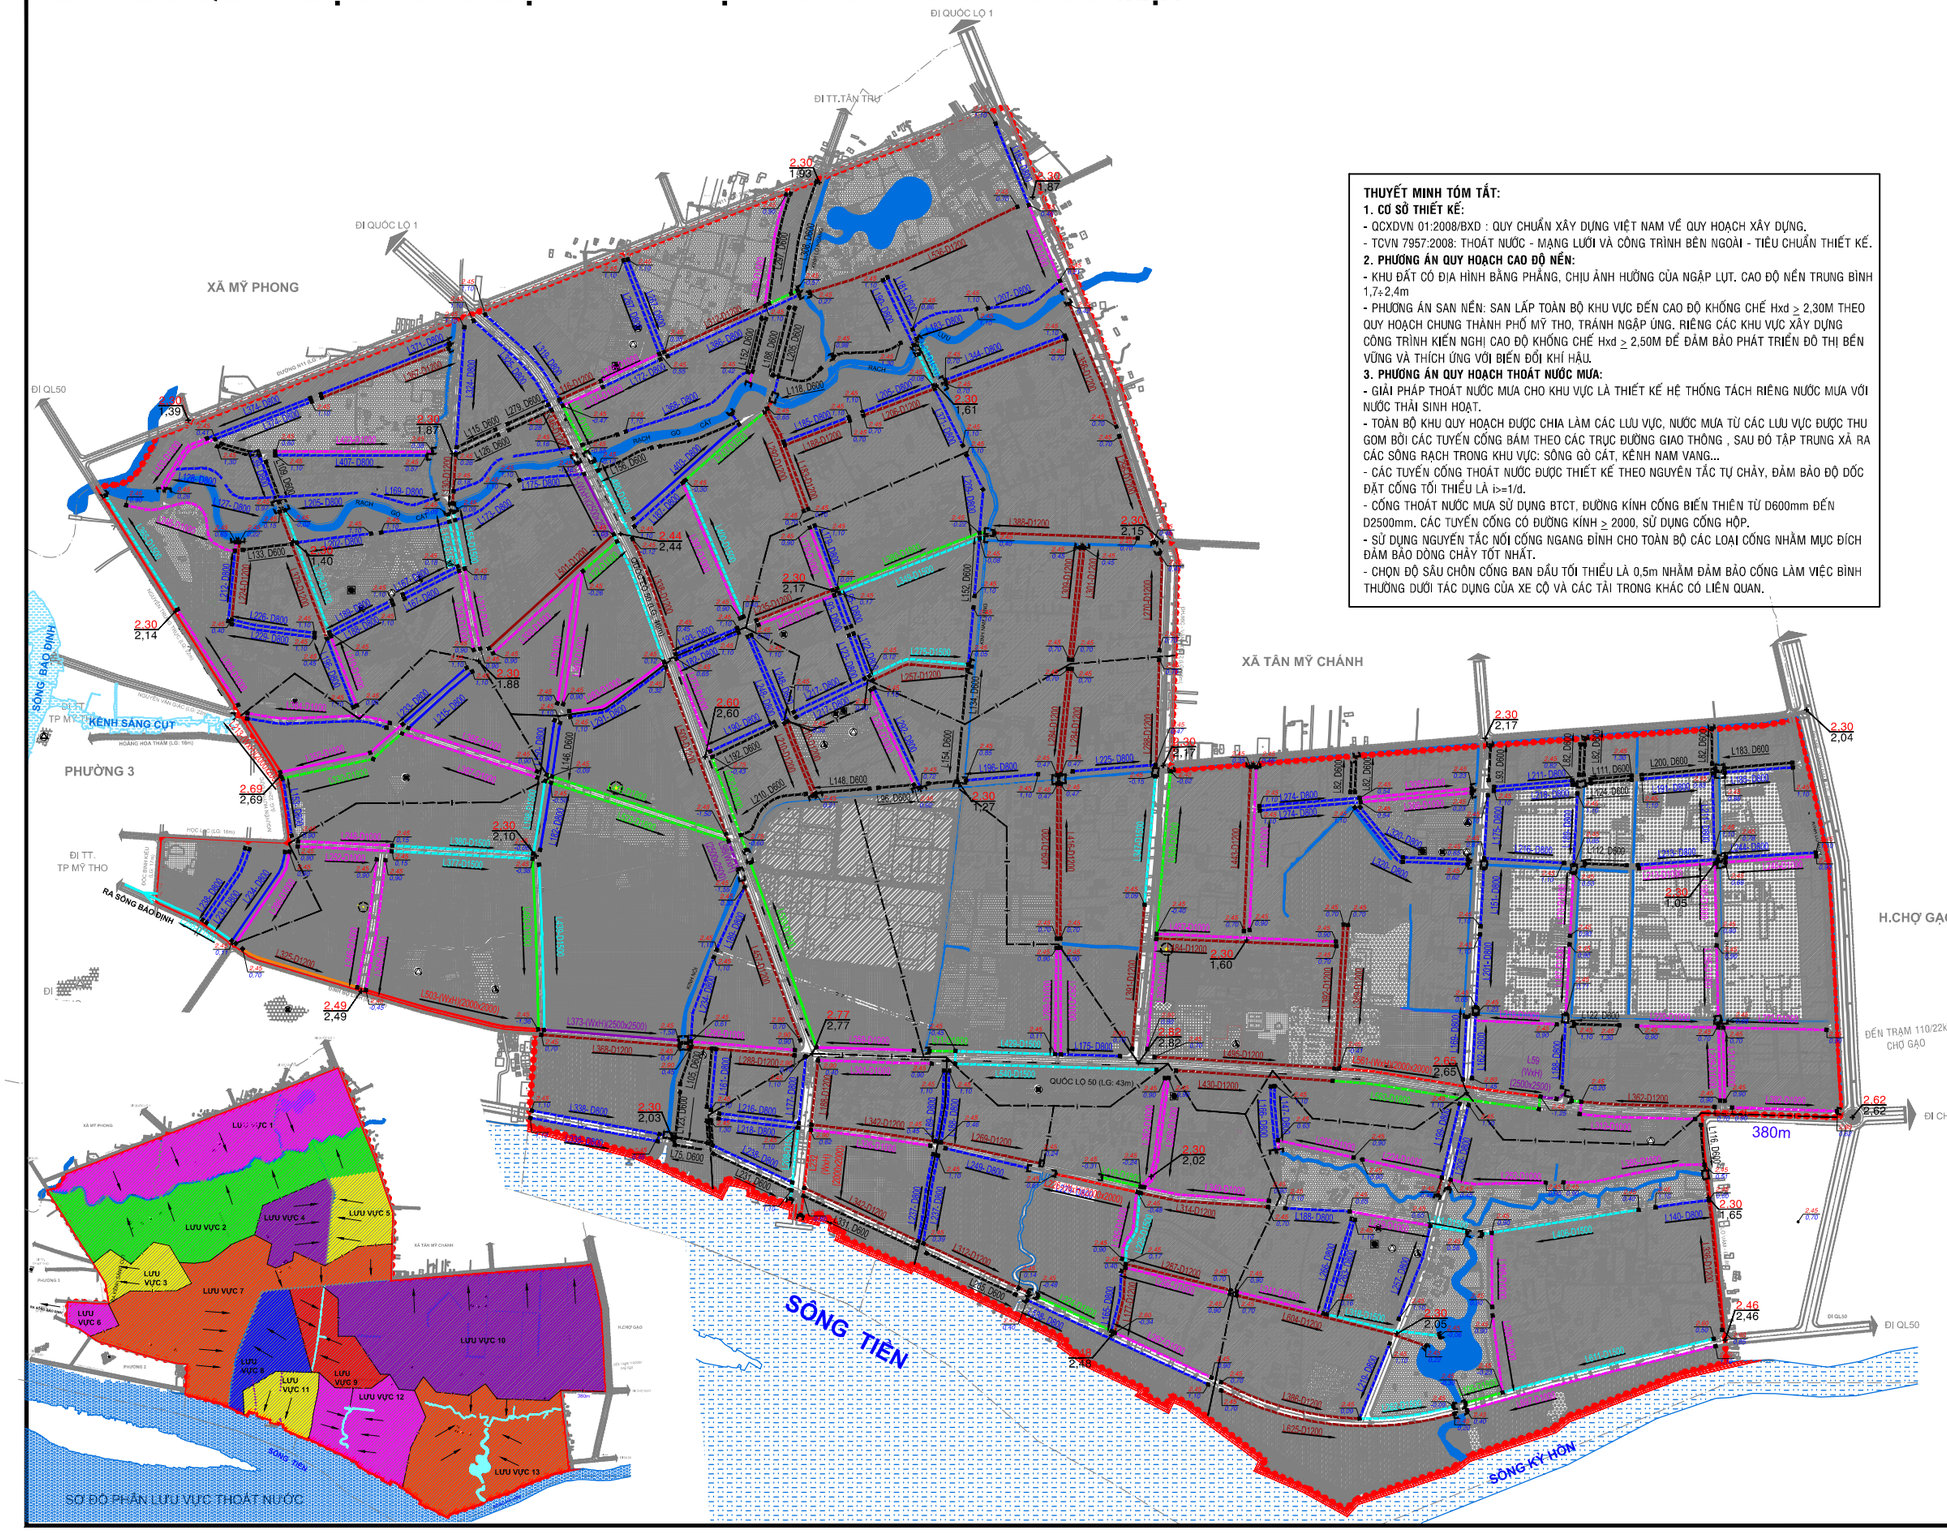

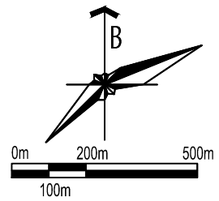

THUYẾT MINH TÓM TẮT:

1. CƠ SỞ THIẾT KẾ:

- QCXDVN 01:2008/BXD : QUY CHUẨN XÂY DỰNG VIỆT NAM VỀ QUY HOẠCH XÂY DỰNG.
- TCVN 7957:2008: THOÁT NƯỚC - MẠNG LƯỚI VÀ CÔNG TRÌNH BÊN NGOÀI - TIÊU CHUẨN THIẾT KẾ.

2. PHƯƠNG ÁN QUY HOẠCH CAO ĐỘ NỀN:

- KHU ĐẤT CÓ ĐỊA HÌNH BẰNG PHẲNG, CHỊU ẢNH HƯỞNG CỦA NGẬP LỤT. CAO ĐỘ NỀN TRUNG BÌNH 1,7÷2,4m
- PHƯƠNG ÁN SAN NỀN: SAN LẤP TOÀN BỘ KHU VỰC ĐẾN CAO ĐỘ KHỐNG CHẾ Hxd ≥ 2,30M THEO QUY HOẠCH CHUNG THÀNH PHỐ MỸ THO, TRÁNH NGẬP ÚNG. RIÊNG CÁC KHU VỰC XÂY DỰNG CÔNG TRÌNH KIẾN NGHỊ CAO ĐỘ KHỐNG CHẾ Hxd ≥ 2,50M ĐỂ ĐẢM BẢO PHÁT TRIỂN ĐÔ THỊ BỀN VỮNG VÀ THÍCH ỨNG VỚI BIẾN ĐỔI KHÍ HẬU.

3. PHƯƠNG ÁN QUY HOẠCH THOÁT NƯỚC MƯA:

- GIẢI PHÁP THOÁT NƯỚC MƯA CHO KHU VỰC LÀ THIẾT KẾ HỆ THỐNG TÁCH RIÊNG NƯỚC MƯA VỚI NƯỚC THẢI SINH HOẠT.
- TOÀN BỘ KHU QUY HOẠCH ĐƯỢC CHIA LÀM CÁC LƯU VỰC, NƯỚC MƯA TỪ CÁC LƯU VỰC ĐƯỢC THU GOM BỞI CÁC TUYẾN CỐNG BÁM THEO CÁC TRỤC ĐƯỜNG GIAO THÔNG , SAU ĐÓ TẬP TRUNG XẢ RA CÁC SÔNG RẠCH TRONG KHU VỰC: SÔNG GÒ CÁT, KÊNH NAM VANG...
- CÁC TUYẾN CỐNG THOÁT NƯỚC ĐƯỢC THIẾT KẾ THEO NGUYÊN TẮC TỰ CHẢY, ĐẢM BẢO ĐỘ DỐC ĐẶT CỐNG TỐI THIỂU LÀ i>=1/d.
- CỐNG THOÁT NƯỚC MƯA SỬ DỤNG BTCT, ĐƯỜNG KÍNH CỐNG BIẾN THIÊN TỪ D600mm ĐẾN D2500mm. CÁC TUYẾN CỐNG CÓ ĐƯỜNG KÍNH ≥ 2000, SỬ DỤNG CỐNG HỘP.
- SỬ DỤNG NGUYÊN TẮC NỐI CỘNG NGANG ĐỈNH CHO TOÀN BỘ CÁC LOẠI CỐNG NHẰM MỤC ĐÍCH ĐẢM BẢO DÒNG CHẢY TỐT NHẤT.
- CHỌN ĐỘ SÂU CHÔN CỐNG BAN ĐẦU TỐI THIỂU LÀ 0,5m NHẰM ĐẢM BẢO CỐNG LÀM VIỆC BÌNH THƯỜNG DƯỚI TÁC DỤNG CỦA XE CỘ VÀ CÁC TẢI TRỌNG KHÁC CÓ LIÊN QUAN.

BẢNG TỔNG HỢP KHỐI LƯỢNG

HẠNG MỤC	ĐVT	KHỐI LƯỢNG
CỐNG BTCT Ø600	m	8.195
CỐNG BTCT Ø800	m	27.180
CỐNG BTCT Ø1000	m	20.050
CỐNG BTCT Ø1200	m	18.555
CỐNG BTCT Ø1500	m	7.275
CỐNG BTCT Ø1800	m	4.735
CỐNG BTCT (BxH)(2000x2000)	m	1.555
CỐNG BTCT (BxH)(2500x2500)	m	725
CỬA XẢ	cái	142

KÝ HIỆU:

- ĐƯỜNG ỐNG THOÁT NƯỚC MƯA XÂY MỚI
- ĐƯỜNG ỐNG THOÁT NƯỚC MƯA HIỆN HỮU CẢI TẠO
- L176-D800 — L - CHIỀU DÀI (mm), D - ĐƯỜNG KÍNH (mm)
- CỬA XẢ
- HỐ GA
- 2,62 — CAO ĐỘ THIẾT KẾ
- 2,62 — CAO ĐỘ TỰ NHIÊN
- 2,45 / 1,10 — CAO ĐỘ THIẾT KẾ / CAO ĐỘ ĐÁY CỐNG
- ĐƯỜNG PHÂN LƯU VỰC

GHI CHÚ

ĐẤT Y TẾ ĐÔ THỊ		ĐẤT TƠTT ĐÔ THỊ		RANH PHÂN KHU	
ĐẤT A.NINH CHÍNH, CƠ QUAN		ĐẤT CÂY XANH CÔNG VIÊN		RANH ĐƠN VỊ Ở	
ĐẤT CƠCC		ĐẤT CÔNG NGHIỆP		TIỀN 500 KV	
ĐẤT CƠKQ ĐƠN VỊ Ở		ĐẤT AN NINH QUỐC PHÒNG		TIỀN 220 KV	
ĐẤT TRẠM Y TẾ ĐƠN VỊ Ở		ĐẤT KDHA TRUNG		TIỀN 110 KV	
ĐẤT GIÁO DỤC ĐÔ THỊ		ĐẤT BẾN BÃI		KHÔNG GIAN BẢO VỆ SÔNG	
ĐẤT Ở HỖN HỢP		ĐẤT TÔN GIÁO - TÍN NGƯỠNG		TRUNG TÂM HÀNH CHÍNH TỈNH	
ĐẤT Ở HIỆN HỮU CHỈNH TRANG		SÔNG, RẠCH		TRUNG TÂM HÀNH CHÍNH XÃ, PHƯỜNG	
ĐẤT Ở XÂY DỰNG MỚI		ĐƯỜNG HIỆN HỮU		TRƯỜNG BẬC HỌC	
ĐẤT Ở BIỆT ĐỘ THẤP		ĐƯỜNG QUY HOẠCH		TRƯỜNG CẤP 1	
ĐẤT CÂY XANH ĐƠN VỊ		RANH QUY HOẠCH		TRƯỜNG CẤP 2	
ĐẤT CÂY XANH ĐÔ THỊ		RANH XÃ		TRƯỜNG CẤP 3	
				TRẠM Y TẾ	
				CÔNG TRÌNH TÔN GIÁO	

CƠ QUAN PHÊ DUYỆT: ỦY BAN NHÂN DÂN TỈNH TIỀN GIANG

KÈM THEO QUYẾT ĐỊNH SỐ: ...../QĐ-UBND NGÀY .... THÁNG .... NĂM

CƠ QUAN THẨM ĐỊNH: SỞ XÂY DỰNG TỈNH TIỀN GIANG

KÈM THEO CÔNG VĂN SỐ: ..... NGÀY.... THÁNG .... NĂM

CƠ QUAN TỔ CHỨC LẬP QUY HOẠCH: ỦY BAN NHÂN DÂN TP. MỸ THO

KÈM THEO CÔNG VĂN SỐ: ..... NGÀY .... THÁNG.... NĂM

CHỦ ĐẦU TƯ: ỦY BAN NHÂN DÂN THÀNH PHỐ MỸ THO
ĐẠI DIỆN CHỦ ĐẦU TƯ: PHÒNG QUẢN LÝ ĐÔ THỊ TP. MỸ THO

KÈM THEO TỜ TRÌNH SỐ: ..... NGÀY .... THÁNG.... NĂM

CÔNG TRÌNH: ĐỒ ÁN QUY HOẠCH PHÂN KHU TỶ LỆ 1/2000
KHU ĐÔ THỊ CÔNG NGHIỆP - THƯƠNG MẠI - DỊCH VỤ PHÍA ĐÔNG THÀNH PHỐ MỸ THO - TỈNH TIỀN GIANG

ĐỊA ĐIỂM: THÀNH PHỐ MỸ THO - TỈNH TIỀN GIANG

TÊN BẢN VẼ:

BẢN ĐỒ QUY HOẠCH CAO ĐỘ NỀN
VÀ HỆ THỐNG THOÁT NƯỚC MẶT

BẢN VẼ: QHHT02	GHÉP:	TỶ LỆ: 1/2000	NGÀY: .....
HOA VÀ THIẾT KẾ	KS. LÊ HOÀNG THANH TRÂN		
	KS. NGUYỄN BỆN THANH THÚY		
CHỦ TRÌ	THS.KS. NGUYỄN THỊ NGA		
CHỦ NHIỆM	THS.KTS. ĐOÀN NGỌC HIỆP		
TRƯỞNG PHÒNG	THS.KTS. ĐOÀN NGỌC HIỆP		
QL. KỸ THUẬT	KS. PHẠM NGỌC TRUNG		

P. TỔNG GIÁM ĐỐC:

KS.VÕ THÀNH BIÊN

CTY CP TƯ VẤN KIẾN TRÚC VÀ XÂY DỰNG TP.HCM - ACCCo
XÍ NGHIỆP THIẾT KẾ QUY HOẠCH - XÂY DỰNG
ĐỊA CHỈ: 98 TRẦN QUANG KHẢI- Q1 - TP.HCM TEL-FAX: 028.38484380

TÊN CÔNG TRÌNH:	QUY HOẠCH PHÂN KHU TỶ LỆ 1/2000 KHU ĐÔ THỊ CÔNG NGHIỆP - THƯƠNG MẠI - DỊCH VỤ PHÍA ĐÔNG THÀNH PHỐ MỸ THO - TỈNH TIỀN GIANG		
TÊN BẢN VẼ:	BẢN ĐỒ QUY HOẠCH CAO ĐỘ NỀN VÀ HỆ THỐNG THOÁT NƯỚC MẶT	QHHT02	01