THÀNH PHỐ MỸ THO - TỈNH TIỀN GIANG

ĐỒ ÁN QUY HOẠCH PHÂN KHU TỶ LỆ 1/2000 KHU ĐÔ THỊ CÔNG NGHIỆP - THƯƠNG MẠI - DỊCH VỤ PHÍA ĐÔNG THÀNH PHỐ MỸ THO
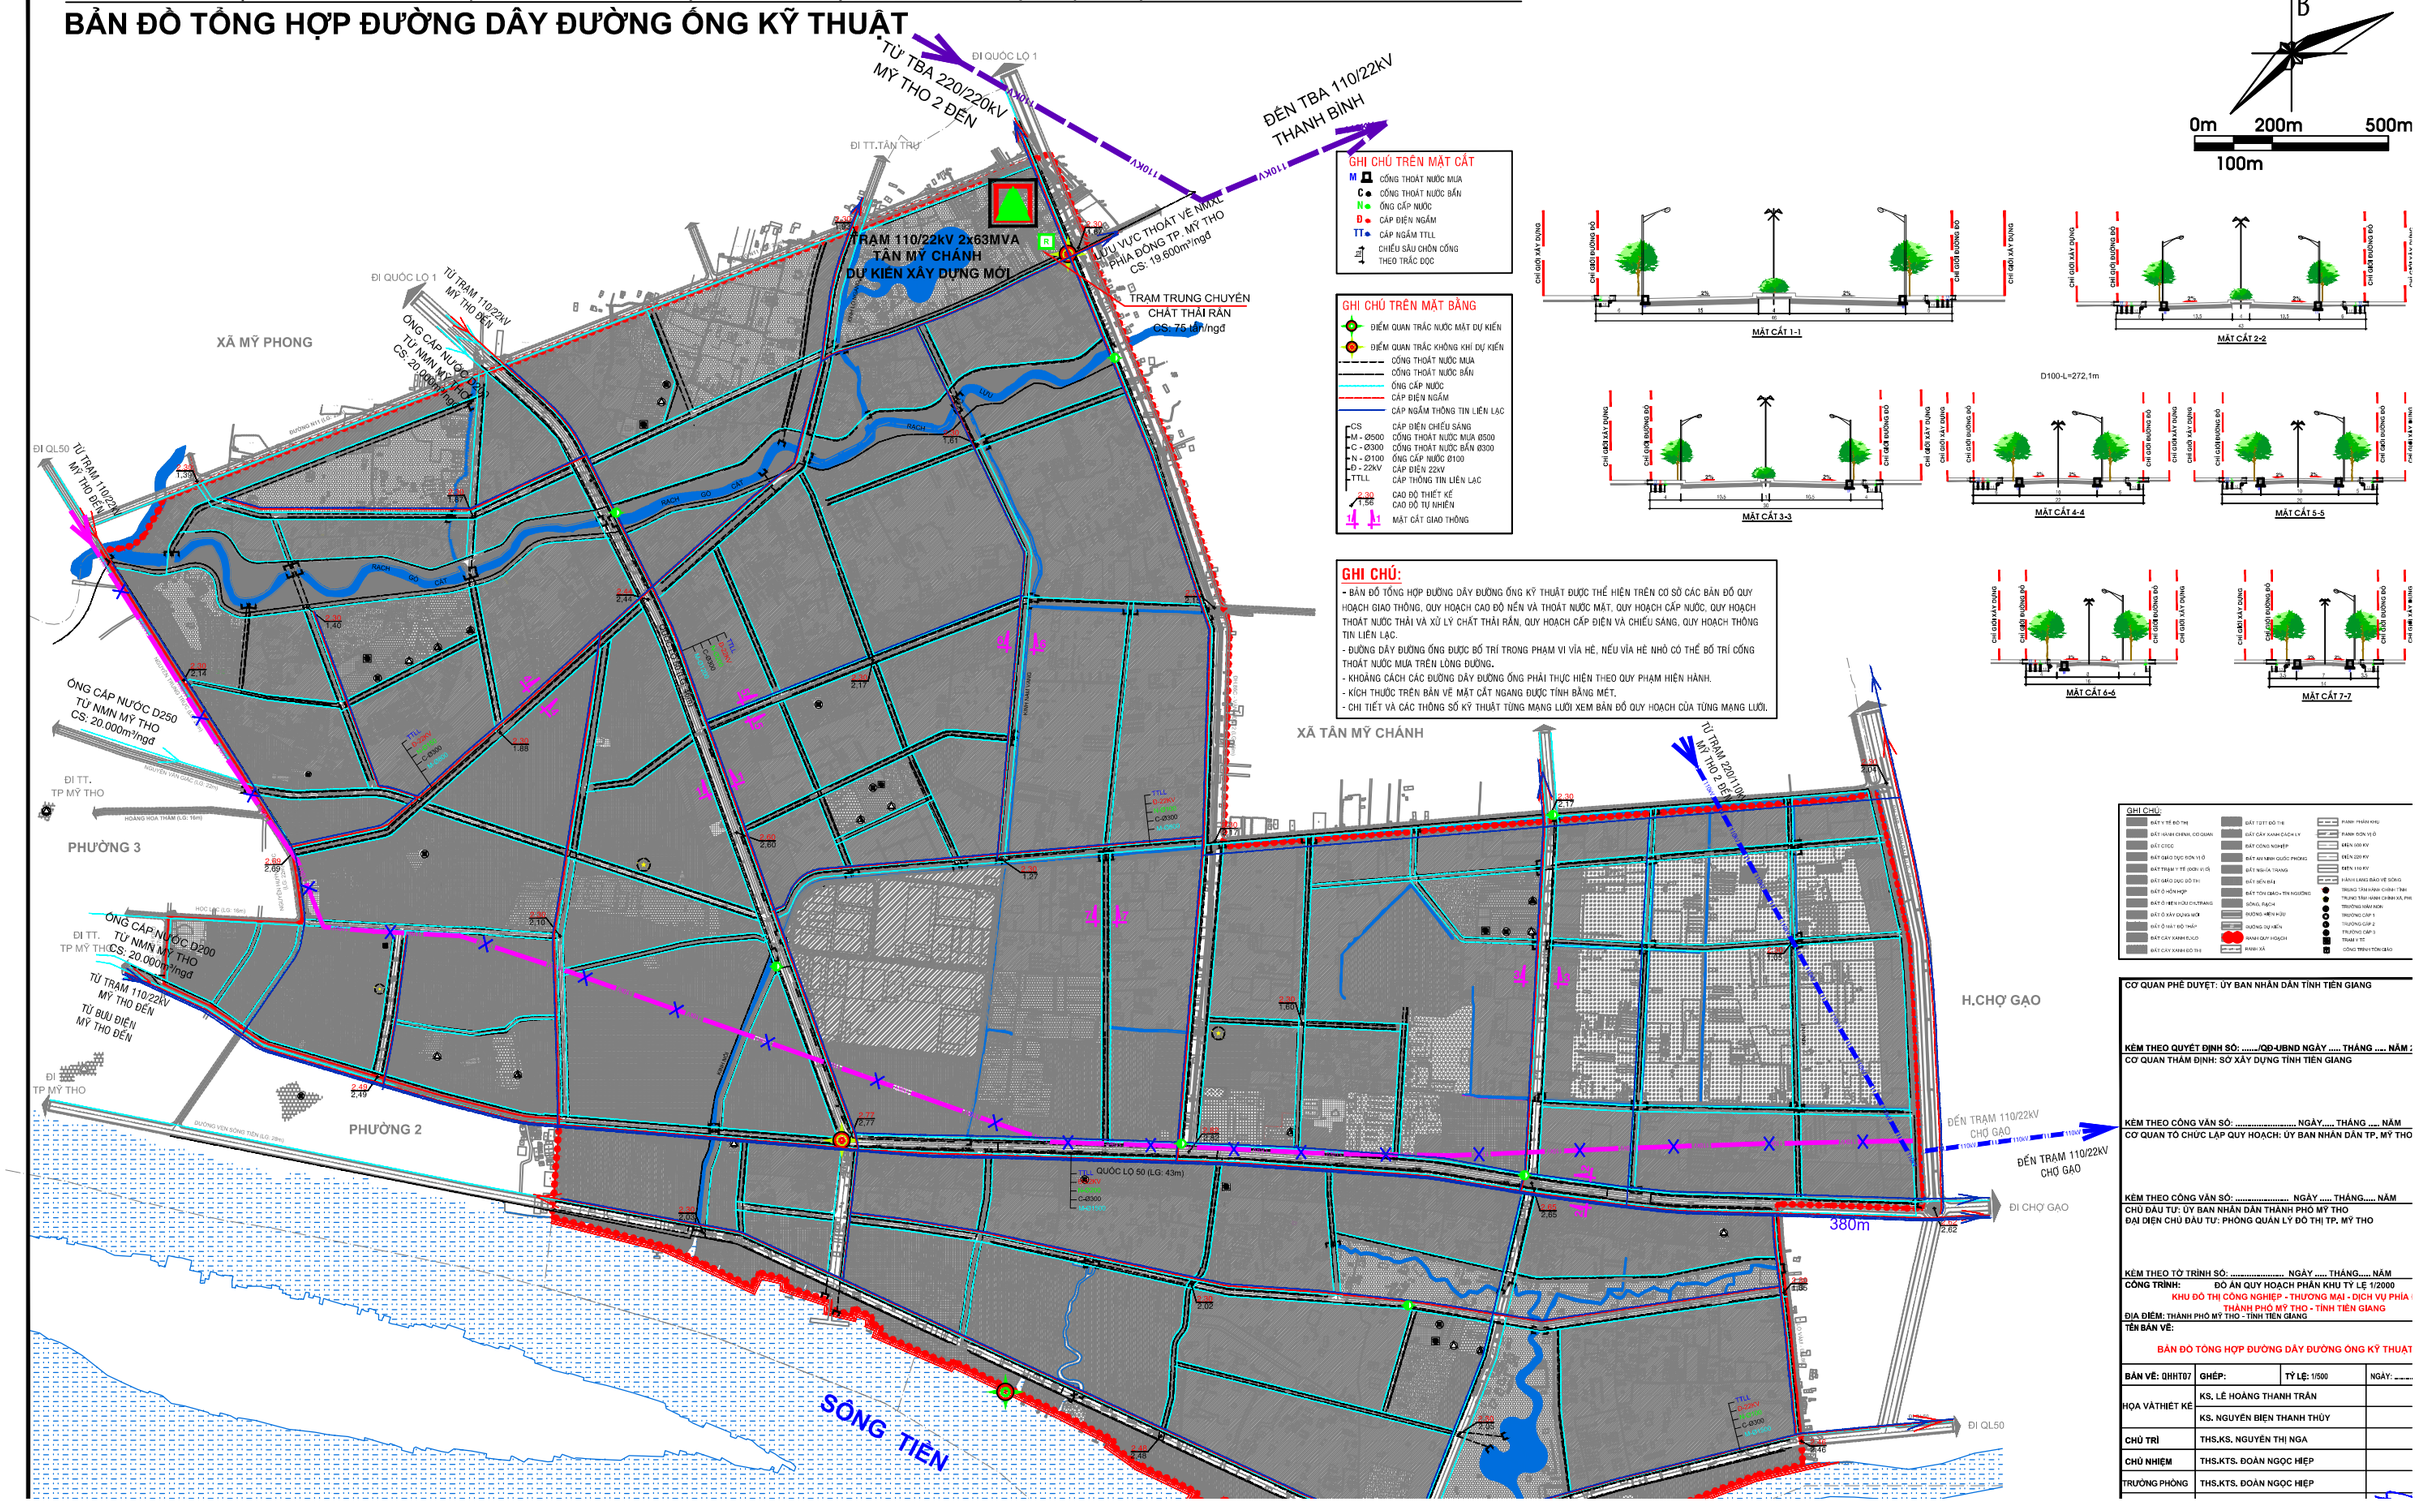
BẢN ĐỒ TỔNG HỢP ĐƯỜNG DÂY ĐƯỜNG ỐNG KỸ THUẬT