THÀNH PHỐ MỸ THO - TỈNH TIỀN GIANG

ĐỒ ÁN QUY HOẠCH PHÂN KHU TỶ LỆ 1/2000 KHU ĐÔ THỊ CÔNG NGHIỆP - THƯƠNG MẠI - DỊCH VỤ PHÍA ĐÔNG THÀNH PHỐ MỸ THO

BẢN ĐỒ ĐÁNH GIÁ MÔI TRƯỜNG CHIẾN LƯỢC

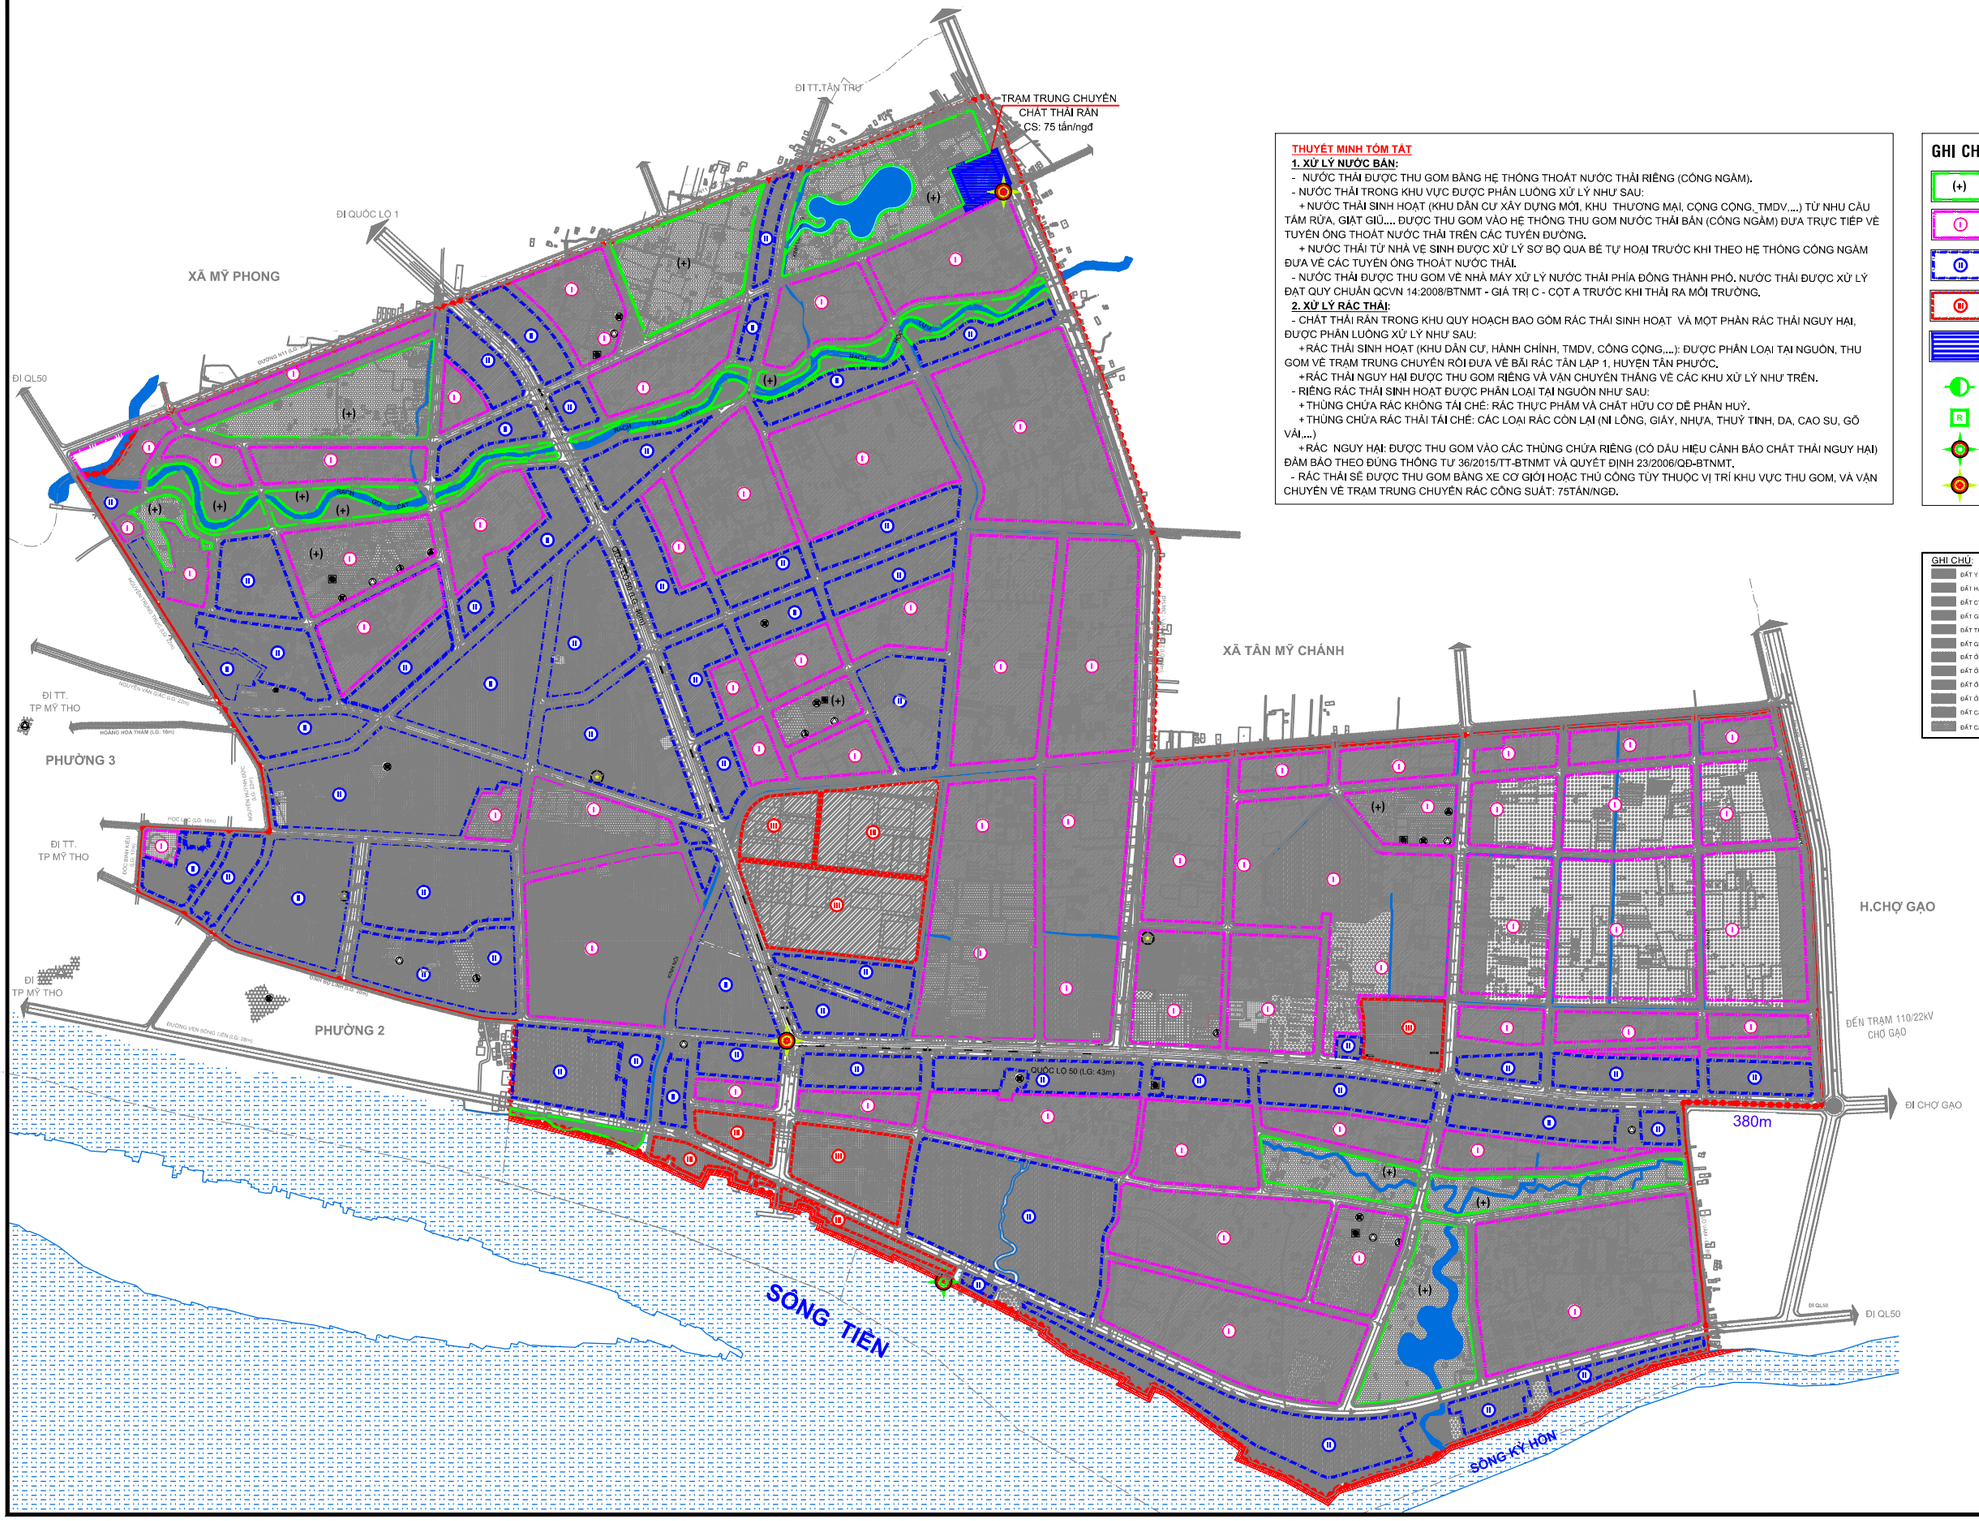

0m 200m 500m
100m

THUYẾT MINH TÓM TẮT

1. XỬ LÝ NƯỚC BẨN:

- NƯỚC THẢI ĐƯỢC THU GOM BẰNG HỆ THỐNG THOÁT NƯỚC THẢI RIÊNG (CỐNG NGẦM).
- NƯỚC THẢI TRONG KHU VỰC ĐƯỢC PHÂN LUỒNG XỬ LÝ NHƯ SAU:

+ NƯỚC THẢI SINH HOẠT (KHU DÂN CƯ XÂY DỰNG MỚI, KHU THƯƠNG MẠI, CÔNG CỘNG, TMDV,...) TỪ NHÀ CẦU TẮM RỬA, GIẶT GIŨ.... ĐƯỢC THU GOM VÀO HỆ THỐNG THU GOM NƯỚC THẢI BẨN (CỐNG NGẦM) ĐƯA TRỰC TIẾP VỀ TUYẾN ỐNG THOÁT NƯỚC THẢI TRÊN CÁC TUYẾN ĐƯỜNG.

+ NƯỚC THẢI TỪ NHÀ VỆ SINH ĐƯỢC XỬ LÝ SƠ BỘ QUA BỂ TỰ HOẠI TRƯỚC KHI THEO HỆ THỐNG CỐNG NGẦM ĐƯA VỀ CÁC TUYẾN ỐNG THOÁT NƯỚC THẢI.

- NƯỚC THẢI ĐƯỢC THU GOM VỀ NHÀ MÁY XỬ LÝ NƯỚC THẢI PHÍA ĐÔNG THÀNH PHỐ. NƯỚC THẢI ĐƯỢC XỬ LÝ ĐẠT QUY CHUẨN QCVN 14:2008/BTNMT - GIÁ TRỊ C - CỘT A TRƯỚC KHI THẢI RA MÔI TRƯỜNG.

2. XỬ LÝ RÁC THẢI:

- CHẤT THẢI RẮN TRONG KHU QUY HOẠCH BAO GỒM RÁC THẢI SINH HOẠT VÀ MỘT PHẦN RÁC THẢI NGUY HẠI, ĐƯỢC PHÂN LUỒNG XỬ LÝ NHƯ SAU:

+ RÁC THẢI SINH HOẠT (KHU DÂN CƯ, HÀNH CHÍNH, TMDV, CÔNG CỘNG,...): ĐƯỢC PHÂN LOẠI TẠI NGUỒN, THU GOM VỀ TRẠM TRUNG CHUYỂN RỒI ĐƯA VỀ BÃI RÁC TÂN LẬP 1, HUYỆN TÂN PHƯỚC.

+ RÁC THẢI NGUY HẠI ĐƯỢC THU GOM RIÊNG VÀ VẬN CHUYỂN THẲNG VỀ CÁC KHU XỬ LÝ NHƯ TRÊN.

- RIÊNG RÁC THẢI SINH HOẠT ĐƯỢC PHÂN LOẠI TẠI NGUỒN NHƯ SAU:

+ THÙNG CHỨA RÁC KHÔNG TÁI CHẾ: RÁC THỰC PHẨM VÀ CHẤT HỮU CƠ DỄ PHÂN HUỶ.

+ THÙNG CHỨA RÁC THẢI TÁI CHẾ: CÁC LOẠI RÁC CÒN LẠI (NI LÔNG, GIẤY, NHỰA, THUỶ TINH, DA, CAO SU, GỖ VẢI,...)

+ RÁC NGUY HẠI: ĐƯỢC THU GOM VÀO CÁC THÙNG CHỨA RIÊNG (CÓ DẤU HIỆU CẢNH BÁO CHẤT THẢI NGUY HẠI) ĐẢM BẢO THEO ĐÚNG THÔNG TƯ 36/2015/TT-BTNMT VÀ QUYẾT ĐỊNH 23/2006/QĐ-BTNMT.

- RÁC THẢI SẼ ĐƯỢC THU GOM BẰNG XE CƠ GIỚI HOẶC THỦ CÔNG TÙY THUỘC VỊ TRÍ KHU VỰC THU GOM, VÀ VẬN CHUYỂN VỀ TRẠM TRUNG CHUYỂN RÁC CÔNG SUẤT: 75TẤN/NGĐ.

GHI CHÚ:

- (+) VÙNG XANH CẢI THIỆN MÔI TRƯỜNG CẦN BẢO VỆ
- I MỨC I MỨC ĐỘ TÁC ĐỘNG NHẸ ĐẤT CTCC, HÀNH CHÍNH, ĐẤT NHÀ VƯỜN, ĐẤT Ở XÂY DỰNG MỚI
- II MỨC II MỨC ĐỘ TÁC ĐỘNG TRUNG BÌNH ĐẤT THƯƠNG MẠI, ĐẤT Ở HIỆN HỮU
- III MỨC III MỨC ĐỘ TÁC ĐỘNG MẠNH ĐẤT CÔNG NGHIỆP, HẠ TẦNG KỸ THUẬT, ĐẤT Y TẾ, BÃI XE, BẾN CẢNG
- VÙNG CHỊU TÁC ĐỘNG DO Ô NHIỄM
- TRẠM BƠM NƯỚC THẢI
- R ĐIỂM TRUNG CHUYỂN CHẤT THẢI RẮN
- ĐIỂM QUAN TRẮC NƯỚC MẶT DỰ KIẾN
- ĐIỂM QUAN TRẮC KHÔNG KHÍ DỰ KIẾN

GHI CHÚ:

ĐẤT Y TẾ ĐÔ THỊ	ĐẤT TDTT ĐÔ THỊ	RANH PHÂN KHU
ĐẤT HÀNH CHÍNH, CƠ QUAN	ĐẤT CÂY XANH CÁCH LY	RANH ĐƠN VỊ Ở
ĐẤT CTCC	ĐẤT CÔNG NGHIỆP	ĐIỆN 500 KV
ĐẤT GIÁO DỤC ĐƠN VỊ Ở	ĐẤT AN NINH QUỐC PHÒNG	ĐIỆN 220 KV
ĐẤT TRẠM Y TẾ (ĐƠN VỊ Ở)	ĐẤT NGHĨA TRANG	ĐIỆN 110 KV
ĐẤT GIÁO DỤC ĐÔ THỊ	ĐẤT BẾN BÃI	HÀNH LANG BẢO VỆ SÔNG
ĐẤT Ở HỖN HỢP	ĐẤT TÔN GIÁO - TÍN NGƯỠNG	TRUNG TÂM HÀNH CHÍNH TỈNH
ĐẤT Ở HIỆN HỮU CH.TRANG	SÔNG, RẠCH	TRUNG TÂM HÀNH CHÍNH XÃ, PHƯỜNG
ĐẤT Ở XÂY DỰNG MỚI	ĐƯỜNG HIỆN HỮU	TRƯỜNG MẦM NON
ĐẤT Ở MẬT ĐỘ THẤP	ĐƯỜNG DỰ KIẾN	TRƯỜNG CẤP 1
ĐẤT CÂY XANH Đ.V.Ở	RANH QUY HOẠCH	TRƯỜNG CẤP 2
ĐẤT CÂY XANH ĐÔ THỊ	RANH XÃ	TRƯỜNG CẤP 3
		TRẠM Y TẾ
		CÔNG TRÌNH TÔN GIÁO

CƠ QUAN PHÊ DUYỆT: ỦY BAN NHÂN DÂN TỈNH TIỀN GIANG

KÈM THEO QUYẾT ĐỊNH SỐ: ...../QĐ-UBND NGÀY .... THÁNG .... NĂM

CƠ QUAN THẨM ĐỊNH: SỞ XÂY DỰNG TỈNH TIỀN GIANG

KÈM THEO CÔNG VĂN SỐ: ..... NGÀY.... THÁNG .... NĂM

CƠ QUAN TỔ CHỨC LẬP QUY HOẠCH: ỦY BAN NHÂN DÂN TP. MỸ THO

KÈM THEO CÔNG VĂN SỐ: ..... NGÀY .... THÁNG.... NĂM

CHỦ ĐẦU TƯ: ỦY BAN NHÂN DÂN THÀNH PHỐ MỸ THO
ĐẠI DIỆN CHỦ ĐẦU TƯ: PHÒNG QUẢN LÝ ĐÔ THỊ TP. MỸ THO

KÈM THEO TỜ TRÌNH SỐ: ..... NGÀY .... THÁNG.... NĂM

CÔNG TRÌNH:
ĐỒ ÁN QUY HOẠCH PHÂN KHU TỶ LỆ 1/2000
KHU ĐÔ THỊ CÔNG NGHIỆP - THƯƠNG MẠI - DỊCH VỤ PHÍA ĐÔNG THÀNH PHỐ MỸ THO - TỈNH TIỀN GIANG

TÊN BẢN VẼ:
BẢN ĐỒ ĐÁNH GIÁ MÔI TRƯỜNG CHIẾN LƯỢC

BẢN VẼ: QHHT08	GHÉP:	TỶ LỆ: 1/2000	NGÀY: .....
HOA VÀ THIẾT KẾ	KS. LÊ HOÀNG THANH TRÂN		
	THS.KS. NGUYỄN THỊ NGA		
CHỦ TRÌ	THS.KS. NGUYỄN THỊ NGỌC ĐIỆP		
CHỦ NHIỆM	THS.KTS. ĐOÀN NGỌC HIỆP		
TRƯỞNG PHÒNG	THS.KTS. ĐOÀN NGỌC HIỆP		
QL. KỸ THUẬT	KS. PHẠM NGỌC TRUNG		

P. TỔNG GIÁM ĐỐC:

KS.VÕ THÀNH BIÊN

CTY CP TƯ VẤN KIẾN TRÚC VÀ XÂY DỰNG TP.HCM - ACCCo
XÍ NGHIỆP THIẾT KẾ QUY HOẠCH - XÂY DỰNG
ĐỊA CHỈ: 98 TRẦN QUANG KHẢI- Q1 - TP.HCM TEL-FAX: 028.38484380

TÊN CÔNG TRÌNH:	QUY HOẠCH PHÂN KHU TỶ LỆ 1/2000 KHU ĐÔ THỊ CÔNG NGHIỆP - THƯƠNG MẠI - DỊCH VỤ PHÍA ĐÔNG THÀNH PHỐ MỸ THO - TỈNH TIỀN GIANG	QHHT08	01
TÊN BẢN VẼ:	BẢN ĐỒ ĐÁNH GIÁ MÔI TRƯỜNG CHIẾN LƯỢC		