THÊNH PH M THO - T NH TIƠN GIANG

ƠN ÁN QUY HOẠCH PHÂN KHU T L 1/2000 KHU ƠN Đ TH CĂNG NGHI P - THƠNG MẠI - D CH V PHÍA ƠNG THÊNH PH M THO

BẢN ĐỒ HIỆN TRẠNG MÔI TRƯỜNG

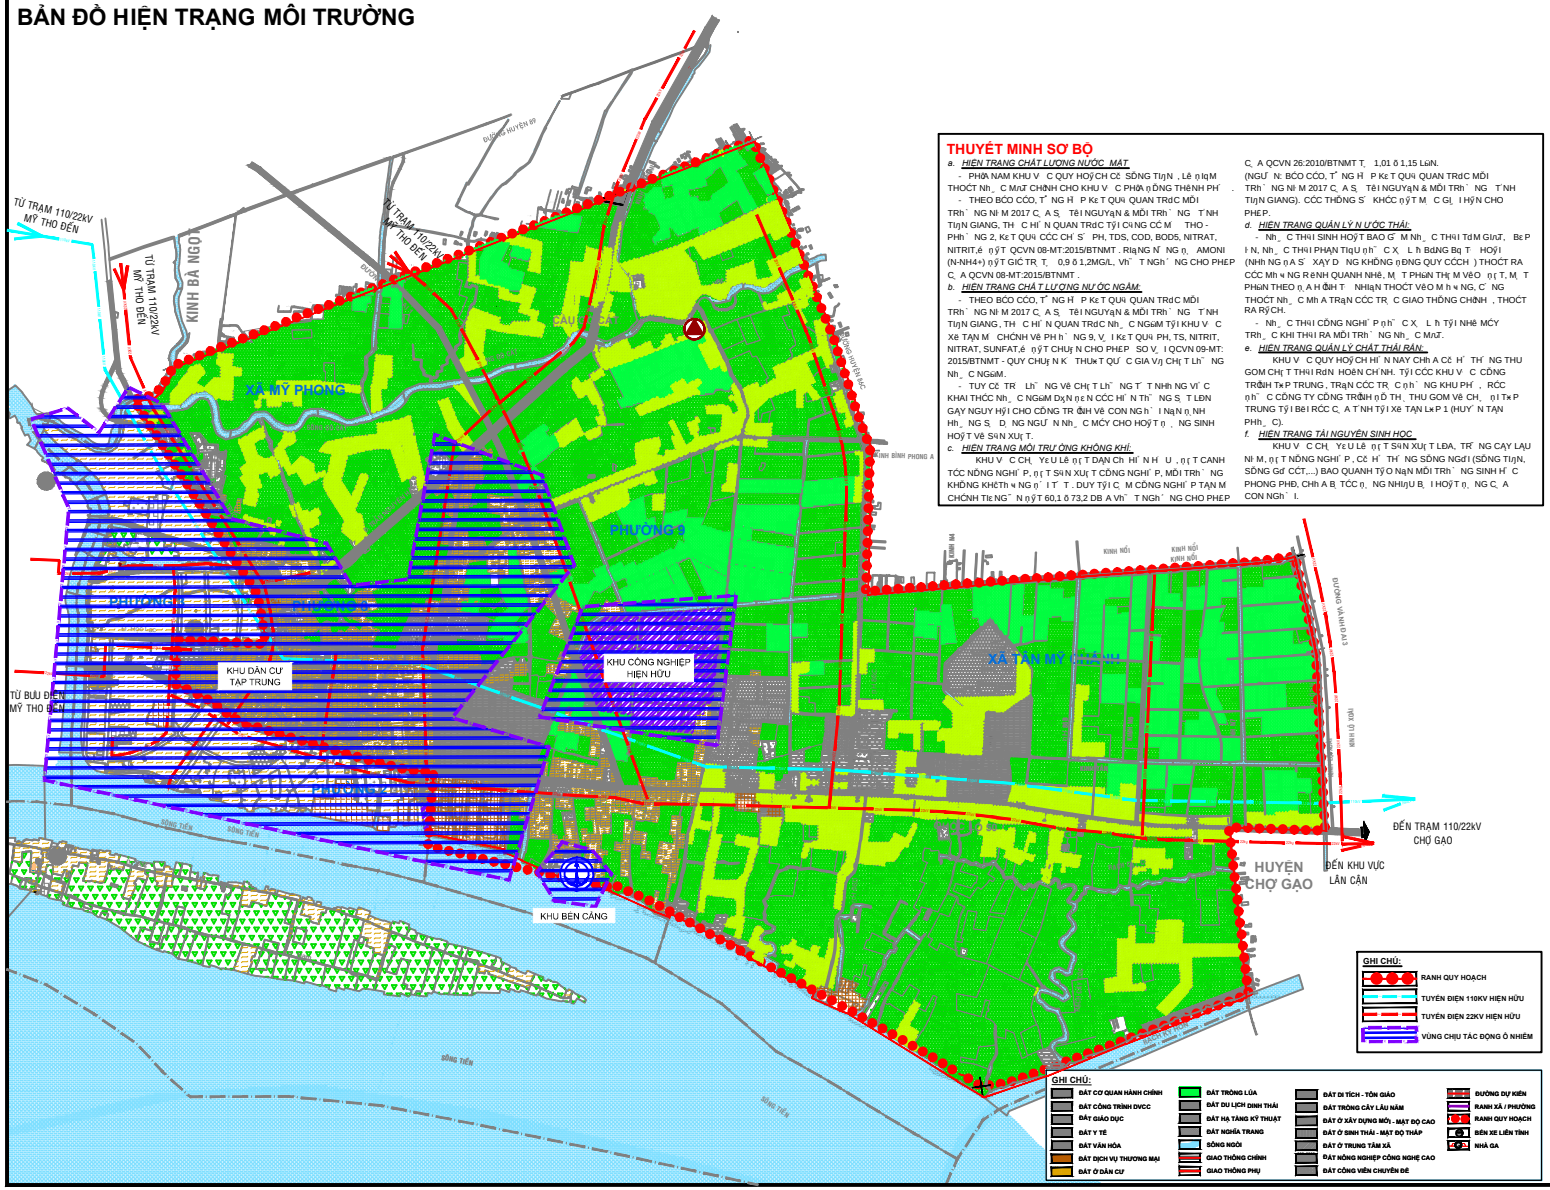

THUYẾT MINH SƠ BỘ

a. HIỆN TRẠNG CHẤT LƯỢNG NƯỚC MẶT

- PHÍA NAM KHU V C QUY HOẠCH CÓ SÔNG TIƠN, Lê ƠI M THOÁT Nh C MẶT CHÍNH CHO KHU V C PHÍA ƠNG THÊNH PH
- THEO BÁO CÁO, T NG H P K T QUẢ QUAN TRẮC MÔI TRƯỜNG NĂM 2017 C A S TẾ NGUYÊN & MÔI TRƯỜNG T NH TIƠN GIANG, TH C HI N QUAN TRẮC TỶ LỆ NG CỦA M THO - PHƯỜNG 2, K T QUẢ CÁC CH S PH, TDS, COD, BOD5, NITRAT, NITRIT,é ơ Y T QCVN 08-MT:2015/BTNMT . RIÊNG N NG ơ AMONI (N-NH4+) ơ Y T GIỚI TRƠN T, 0,9 ô 1,2MG/L, VƯỢT NGƯỠNG CHO PHÉP C A QCVN 08-MT:2015/BTNMT .

b. HIỆN TRẠNG CHẤT LƯỢNG NƯỚC NGẦM:

- THEO BÁO CÁO, T NG H P K T QUẢ QUAN TRẮC MÔI TRƯỜNG NĂM 2017 C A S TẾ NGUYÊN & MÔI TRƯỜNG T NH TIƠN GIANG, TH C HI N QUAN TRẮC Nh C NGẦM TỶ LỆ KHU V C XÉ TẠN M CHÍNH VỀ PH H NG 9, V I K T QUẢ PH, TS, NITRIT, NITRAT, SUNFAT,é ơ Y T CHUẨN CHO PHÉP SO V I QCVN 09-MT: 2015/BTNMT - QUY CHUẨN K THUẬT QUỐC GIA V NƯỚC T LƯỠNG Nh C NGẦM.
- TUY CÁC TRẠM LƯỠNG VỀ CHẤT LƯỢNG T NHIÊN NƯỚC VỀ C KHÁI THÁC Nh C NGẦM DƠN ƠI N CÁC HỘ N TRƯỜNG S T LỚN GÂY NGUY HIỂM CHO CÔNG TRÌNH VỀ CON NGƯỜI NẾU Nh S D NG NGUỒN Nh C MÁY CHO HOẠT ƠNG SINH HOẠT VỀ SẢN XUẤT.

c. HIỆN TRẠNG MÔI TRƯỜNG KHÔNG KHÍ:

- KHU V C CHỢ YẾU LÀ ƠI T DẠN CHỢ HỌ N H U , ƠI T CANH TÁC NÔNG NGHI P, ƠI T SẢN XUẤT CÔNG NGHI P, MÔI TRƯỜNG KHÔNG KHÍ TẠI NƠI ƠNG ƠI T T . DUY TỶ LỆ M CÔNG NGHI P TẠI M CHÍNH TẠI NƠI ƠNG Ơ N ƠI Y T 60,1 ô 73,2 DB A VƯỢT NGƯỠNG CHO PHÉP C, A QCVN 26:2010/BTNMT T, 1,01 ô 1,15 LẦN.

(NGUỒN: BÁO CÁO, T NG H P K T QUẢ QUAN TRẮC MÔI TRƯỜNG NĂM 2017 C, A S TẾ NGUYÊN & MÔI TRƯỜNG T NH TIƠN GIANG). CÁC THÔNG S KHÁC ƠI Y T M C GIỚI H Y N CHO PHÉP.

d. HIỆN TRẠNG QUẢN LÝ N ƯỚC THẢI:

- Nh C THẢI SINH HOẠT BAO GỒM Nh C THẢI TẮM GIẶT, BẾP Ơ N, Nh C THẢI PHÂN TIƠU ƠN C X L ƠN BỂNG BƠ T HỐ ƠI (NHƠN NGƠI A S XÂY D NG KHÔNG ƠI ƠNG QUY CÁCH) THOÁT RA CÁC MƠI NG R ƠNH QUANH NHÀ, M T PHẦN THƠI M VỀ O ƠI T, M T PHẦN THEO ƠI A H ĐỊH T NHIÊN THOÁT VỀ O M H NG, C NG THOÁT Nh C MƠI A TRẠN CÁC TRẠM C GIAO THÔNG CHÍNH , THOÁT RA RẠCH.
- Nh C THẢI CÔNG NGHI P ƠN C X L ƠN TỶ LỆ NHỎ MÁY TRƯỜNG KHÔNG THẢI RA MÔI TRƯỜNG Nh C MẶT.

e. HIỆN TRẠNG QUẢN LÝ CHẤT THẢI RẮN:

KHU V C QUY HOẠCH HI N NAY CHƠA CÓ H TH NG THU GOM CHƠI T THẢI RẮN HOÀN CHỈNH. TỶ LỆ CÁC KHU V C CÔNG TRÌNH TƠP TRUNG , TRẠN CÁC TRẠM C ƠN NG KHU PHỐ , RÁC ƠN C CÔNG TY CÔNG TRÌNH ƠI Đ TH THU GOM VỀ CHỈ ƠI TƠP TRUNG TỶ LỆ RÁC C, A T NH TỶ LỆ XÉ TẠN LƠP 1 (HUỲNH TẠN PHÁT, C).

f. HIỆN TRẠNG TÀI NGUYÊN SINH HỌC

KHU V C CHỢ YẾU LÀ ƠI T SẢN XUẤT LÚA, TRỒNG CÂY LẤU NĂM, ƠI T NÔNG NGHI P , CÁC H TH NG SÔNG NGÒI (SÔNG TIƠN, SÔNG GỒ CẦT,...) BAO QUANH TỶ LỆ NẠN MÔI TRƯỜNG SINH H C PHONG PHÚ, CHƠA B TÁC ƠI NG NHIỄM ƠI HỆ ƠI NG C A CON NGƯỜI.

KHU V C SÔNG GỒ CẦT

KHU V C VEN SÔNG TIƠN

RÁC TƠP TRUNG VEN ƠN NG

CƠ QUAN PHÊ DUYỆT: ỦY BAN NHÂN DÂN TỈNH TIỀN GIANG

KÈM THEO QUYẾT ĐỊNH SỐ: .../QĐ-UBND NGÀY ... THÁNG ... NĂM

CƠ QUAN THẨM ĐỊNH: SỞ XÂY DỰNG TỈNH TIỀN GIANG

KÈM THEO CÔNG VĂN SỐ: ..... NGÀY ... THÁNG ... NĂM

CƠ QUAN TỔ CHỨC LẬP QUY HOẠCH: ỦY BAN NHÂN DÂN TP. MỸ THỚ

KÈM THEO CÔNG VĂN SỐ: ..... NGÀY ... THÁNG ... NĂM

CHỦ ĐẦU TƯ: ỦY BAN NHÂN DÂN THÀNH PHỐ MỸ THỚ
ĐẠI DIỆN CHỦ ĐẦU TƯ: PHÒNG QUẢN LÝ ĐÔ THỊ TP. MỸ THỚ

KÈM THEO TỜ TRÌNH SỐ: ..... NGÀY ... THÁNG ... NĂM

CÔNG TRÌNH: ĐỒ ÁN QUY HOẠCH PHÂN KHU TỶ LỆ 1/2000
KHU ĐÔ THỊ CÔNG NGHIỆP - THƯƠNG MẠI - DỊCH VỤ PHÍA ĐÔNG THÀNH PHỐ MỸ THỚ - TỈNH TIỀN GIANG

ĐỊA ĐIỂM: THÀNH PHỐ MỸ THỚ - TỈNH TIỀN GIANG

TÊN BẢN VẼ:

BẢN ĐỒ HIỆN TRẠNG MÔI TRƯỜNG

BẢN VẼ: QHHT/BĐ01	GHÉP:	TỶ LỆ: 1/2000	NGÀY:.....
HOÀN THIỆN KỸ THUẬT	KS. LÊ HOÀNG THANH TRÂN		
	KS. NGUYỄN BIÊN THANH THỦY		
CHỦ TRÌ	THS.KS. NGUYỄN THỊ NGỌC DIỆP		
CHỦ NHIỆM	THS.KTS. ĐOÀN NGỌC HIỆP		
TRƯỞNG PHÒNG	THS.KTS. ĐOÀN NGỌC HIỆP		
QL. KỸ THUẬT	KS. PHẠM NGỌC TRUNG		

P. TỔNG GIÁM ĐỐC:

KS.VÕ THÀNH BIÊN

CTY CP Th Vị N Kiến TRĐC Về Xây D NG TP.HCM - ACCCo
XÍ NGHIỆP THIẾT KẾ QUY HOẠCH - XÂY DỰNG
Q.4-CX 86 Tôn Đản Q.4-Hồ Chí Minh - TP.HCM TEL/FAX: 028.38266380

Số CV/ Ngày:	QUY HOẠCH PHÂN KHU TỶ LỆ 1/2000 KHU ĐÔ THỊ CÔNG NGHIỆP - THƯƠNG MẠI - DỊCH VỤ PHÍA ĐÔNG THÀNH PHỐ MỸ THỚ - TỈNH TIỀN GIANG	QHHT/BĐ01	01
Số bản vẽ:	Bản vẽ thuộc đồ án QH Phân khu		